


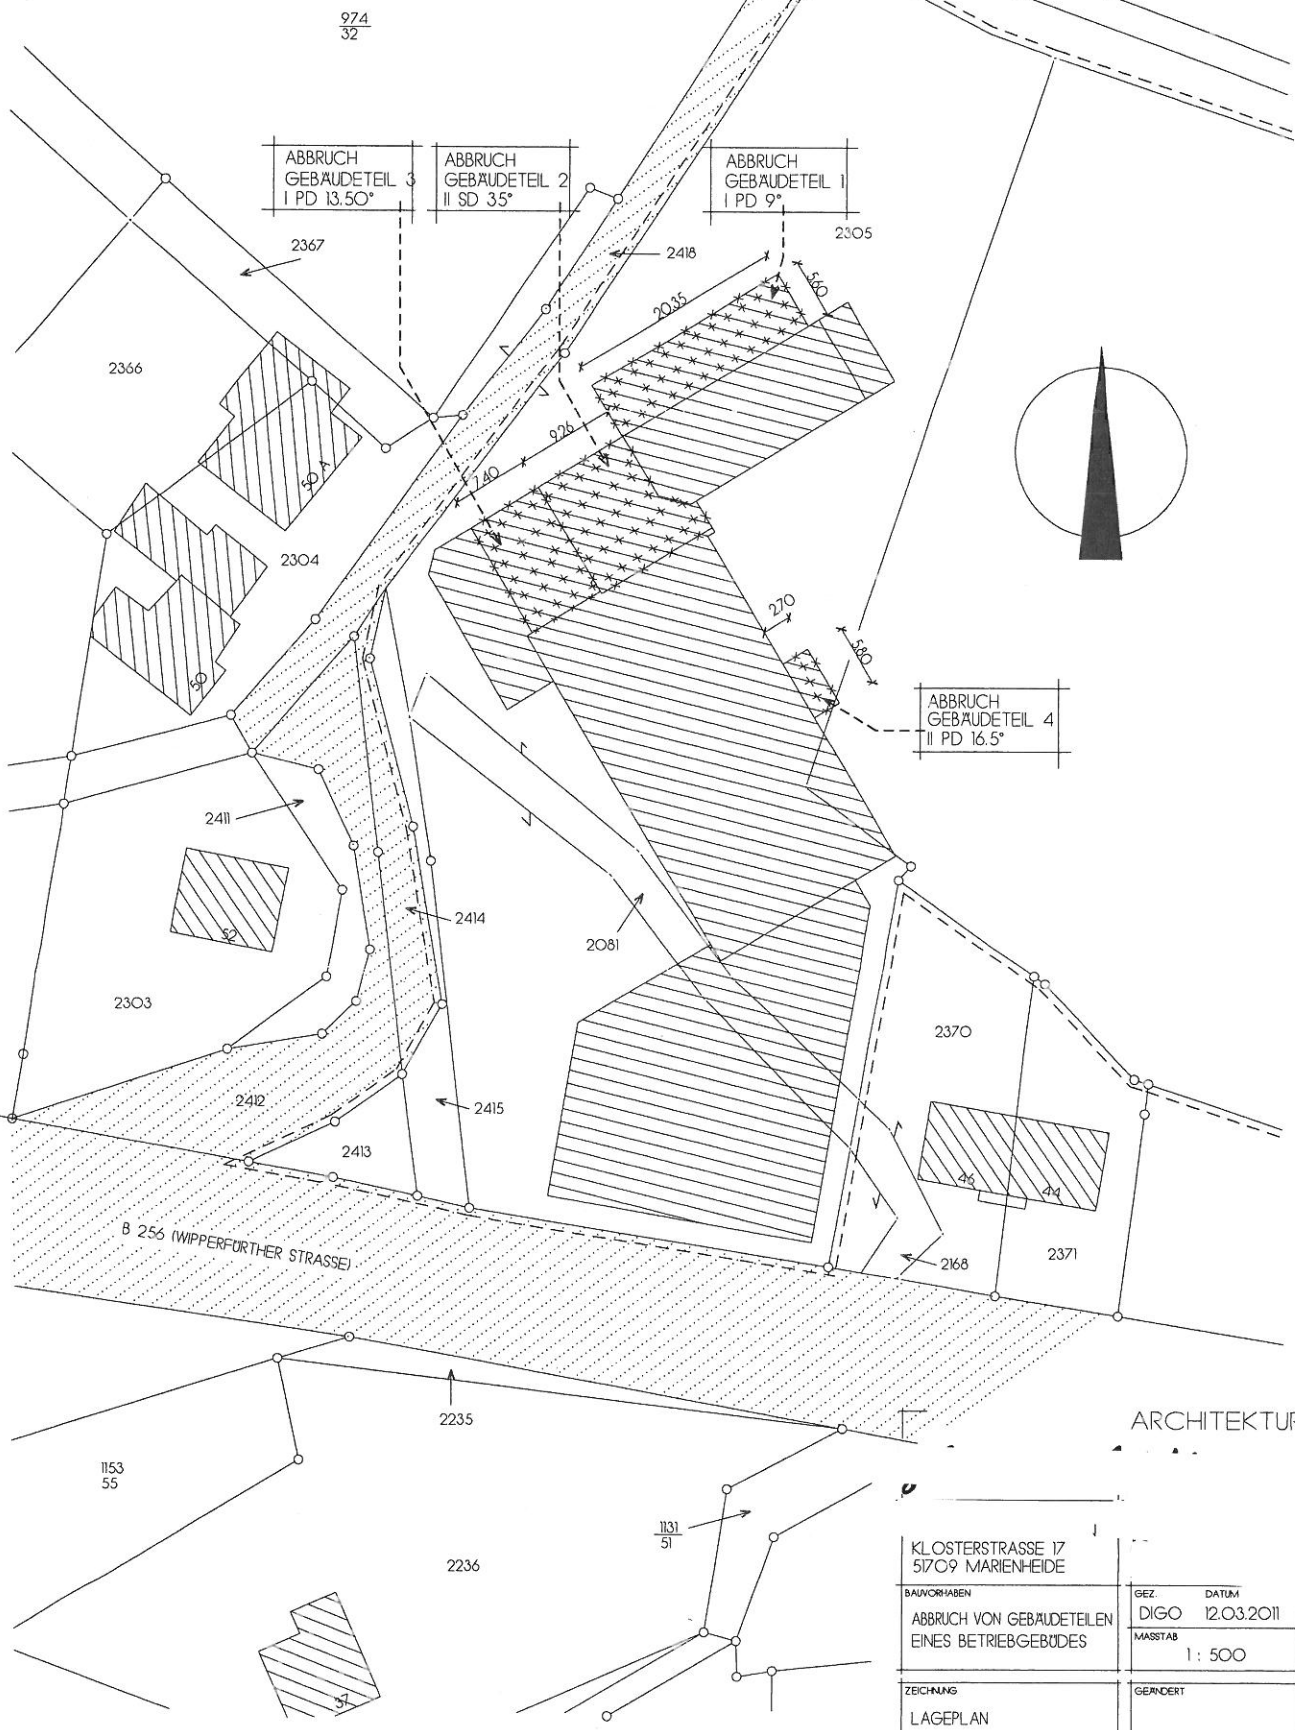

|                                                   |           |                  |
|---------------------------------------------------|-----------|------------------|
| KLOSTERSTRASSE 17<br>51709 MARIENHEIDE            |           |                  |
| BAUVORHABEN                                       | GEZ. DIGO | DATUM 12.03.2011 |
| ABBRUCH VON GEBÄUDETEILEN<br>EINES BETRIEBGEBÜDES | MASSSTAB  | 1 : 500          |
| ZEICHNUNG                                         | GEÄNDERT  |                  |
| LAGEPLAN                                          |           |                  |
| ARCHITEKT                                         | BAU-ERR   |                  |