


Schreiber, Marion

Von: U.Roeder@telekom.de
Gesendet: Donnerstag, 11. November 2010 14:02
An: Schreiber, Marion
Betreff: Aktenzeichen 61 26-39.16/schr

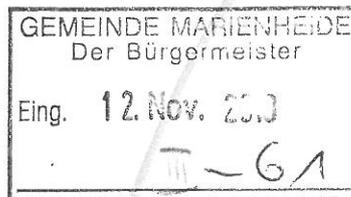

Sehr geehrte Frau Schreiber,

die Telekom Deutschland GmbH (nachfolgend Telekom genannt) - als Netzeigentümerin und Nutzungsberechtigte i. S. v. § 68 Abs. 1 TKG -

hat die Deutsche Telekom Netzproduktion GmbH beauftragt und bevollmächtigt, alle Rechte und Pflichten der Wegesicherung wahrzunehmen

sowie alle Planverfahren Dritter entgegenzunehmen und dementsprechend die erforderlichen Stellungnahmen abzugeben. Zu der o. g. Planung

nehmen wir wie folgt Stellung:

Im Planbereich befinden sich Telekommunikationslinien der Telekom, die aus beigefügtem Plan ersichtlich sind. Vor Abriss des Feuerwehrhauses

muss die oberirdische Zuführung dorthin zurückgebaut werden.

<<Bebauungsplan 39 Dannenberg.pdf>>

Mit freundlichen Grüßen

Uwe Röder


Deutsche Telekom Netzproduktion GmbH
Technische Infrastruktur Niederlassung West
Uwe Röder
Sachbearbeiter Produktion
Feldstr. 1a, 51643 Gummersbach
+49 221 57514634 (Tel.)
+49 221 57514623 (Fax)
+49 160 97210097 (Mobil)
E-Mail: U.Roeder@telekom.de
www.telekom.de

Erleben, was verbindet.

Deutsche Telekom Netzproduktion GmbH
Aufsichtsrat: Dr. Steffen Roehn (Vorsitzender)
Geschäftsführung: Dr. Bruno Jacobfeuerborn (Vorsitzender), Albert Matheis, Klaus Peren
Handelsregister: Amtsgericht Bonn HRB 14190
Sitz der Gesellschaft Bonn
USt-IdNr. DE 814645262

Große Veränderungen fangen klein an – Ressourcen schonen und nicht jede E-Mail drucken.

12.11.2010

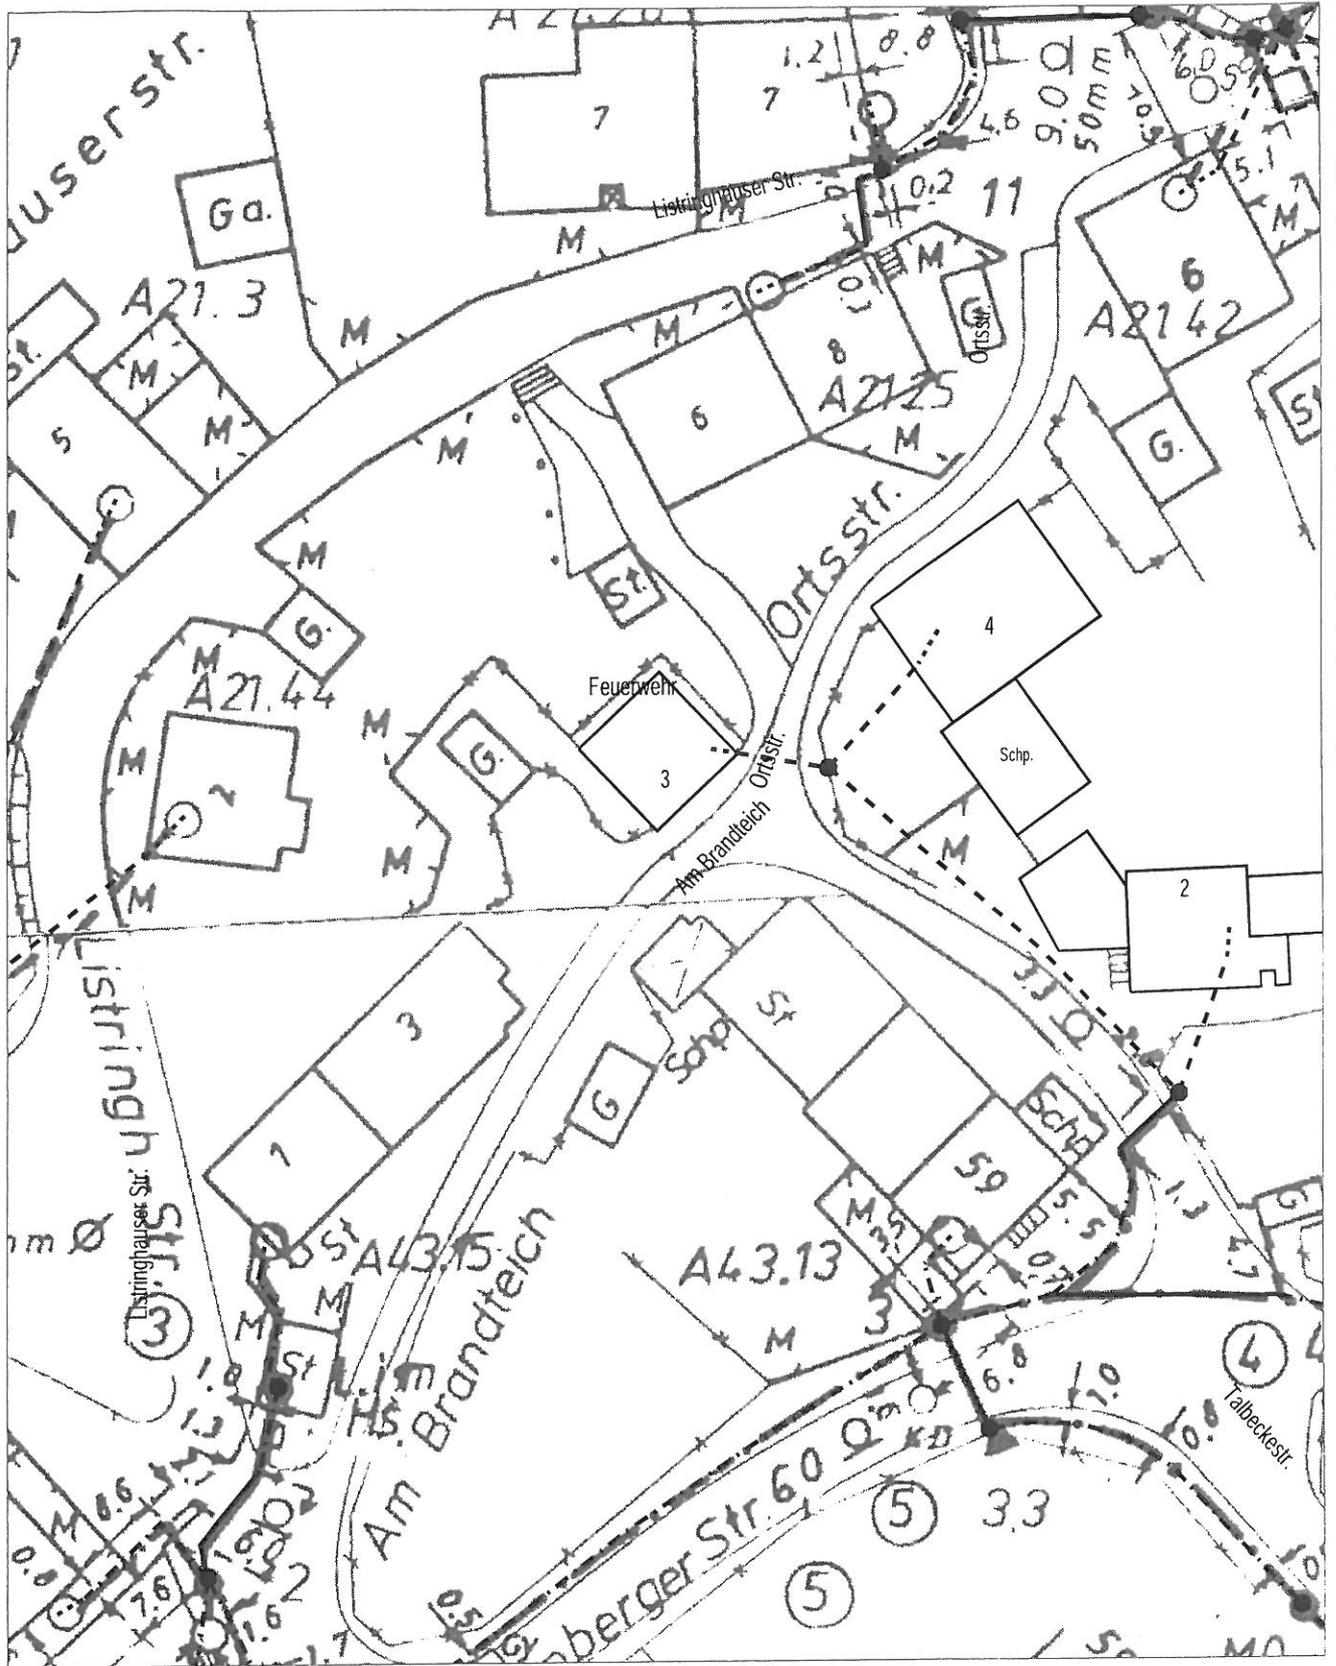

AT/Vh-Bez.: Kein aktiver Auftrag		AT/Vh-Nr.: Kein aktiver Auftrag	
TI NL	West (Bochum)		
PTI	PTI 22 Köln		
ONB	Marienhöhe		
Bemerkung:	AsB	1	
	VsB	2261A	Sicht Lageplan
	Name	A_Roeder.Uwe	Maßstab 1:500
	Datum	10.11.2010	Blatt 1