
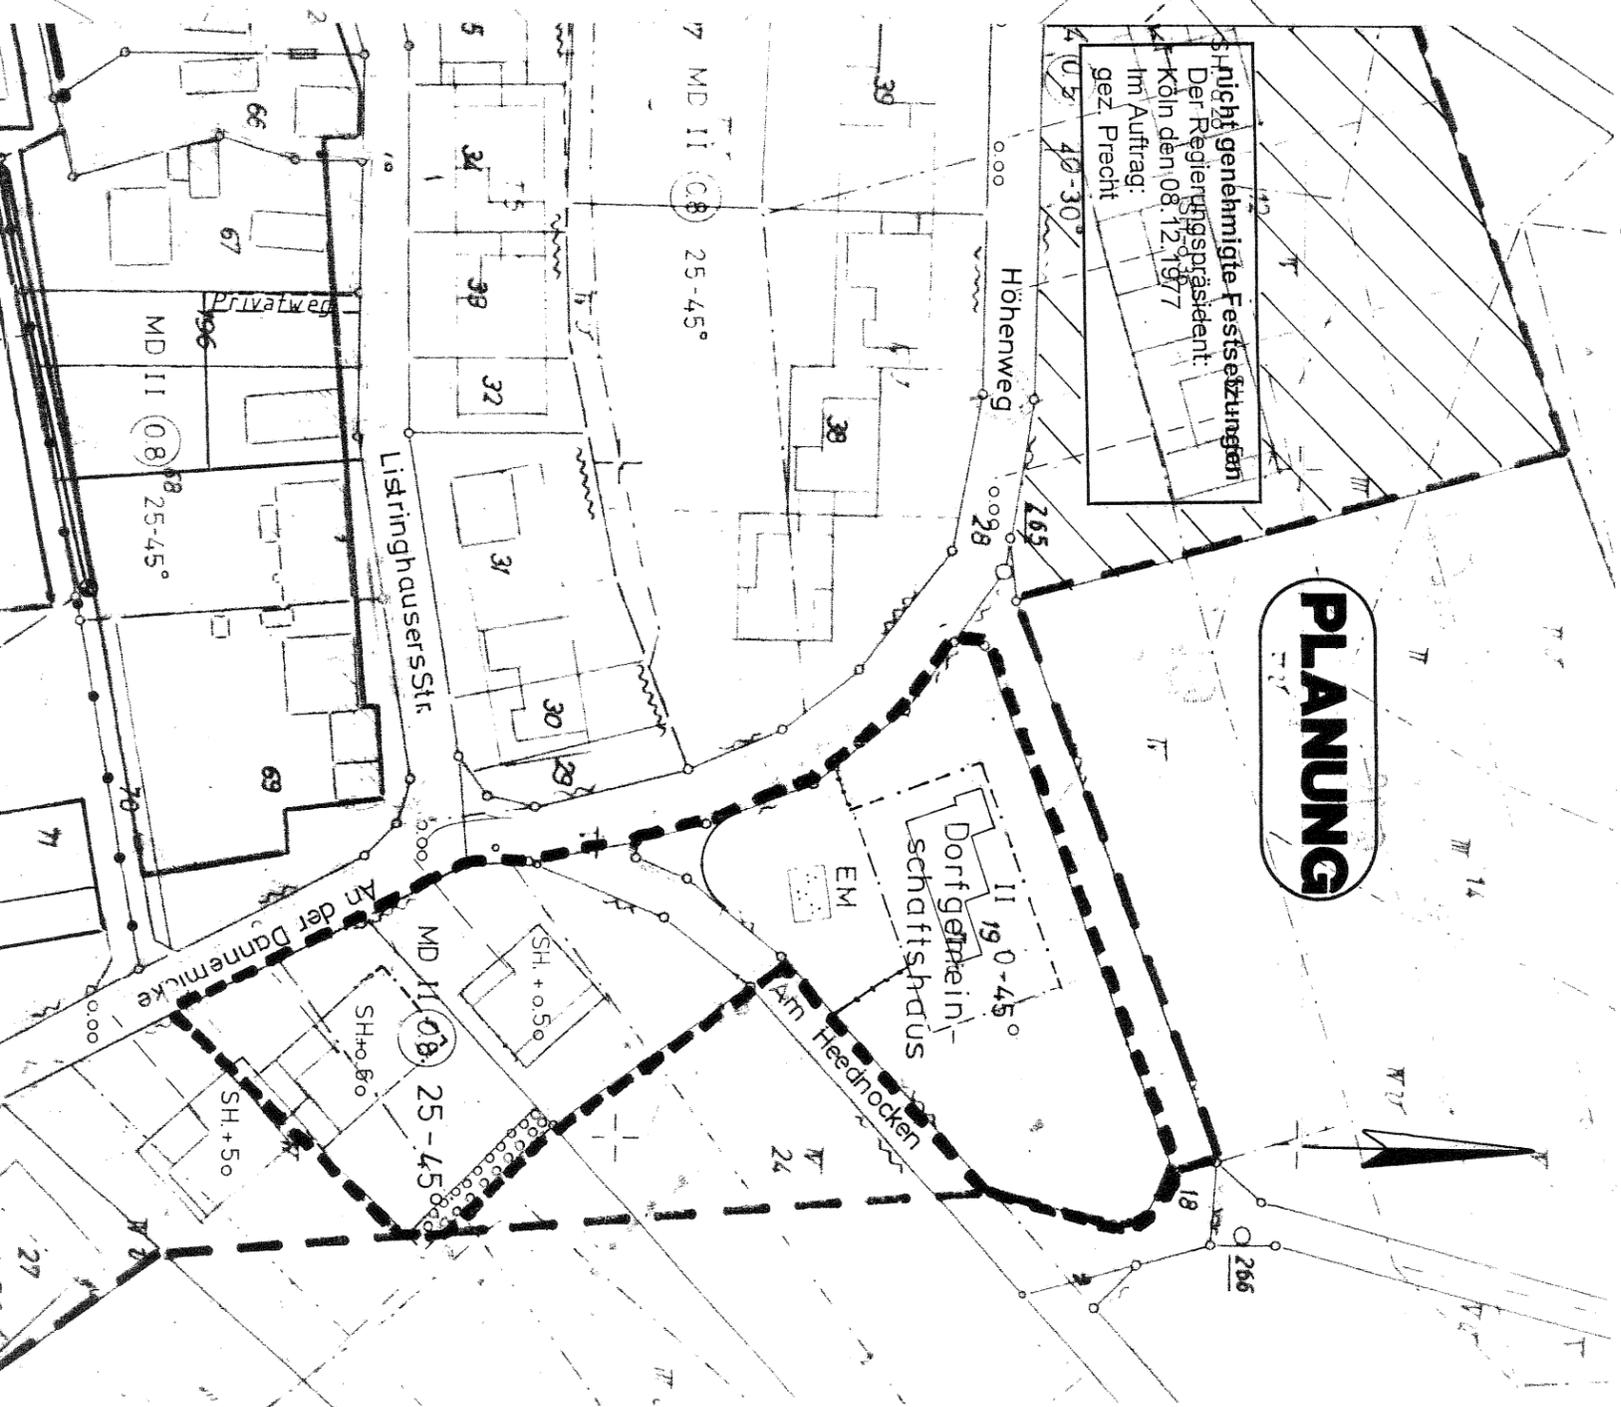


# Bebauungsplan Nr. 39 "Dannenberg"

Gemeinde Marienheide 15. vereinfachte Änderung

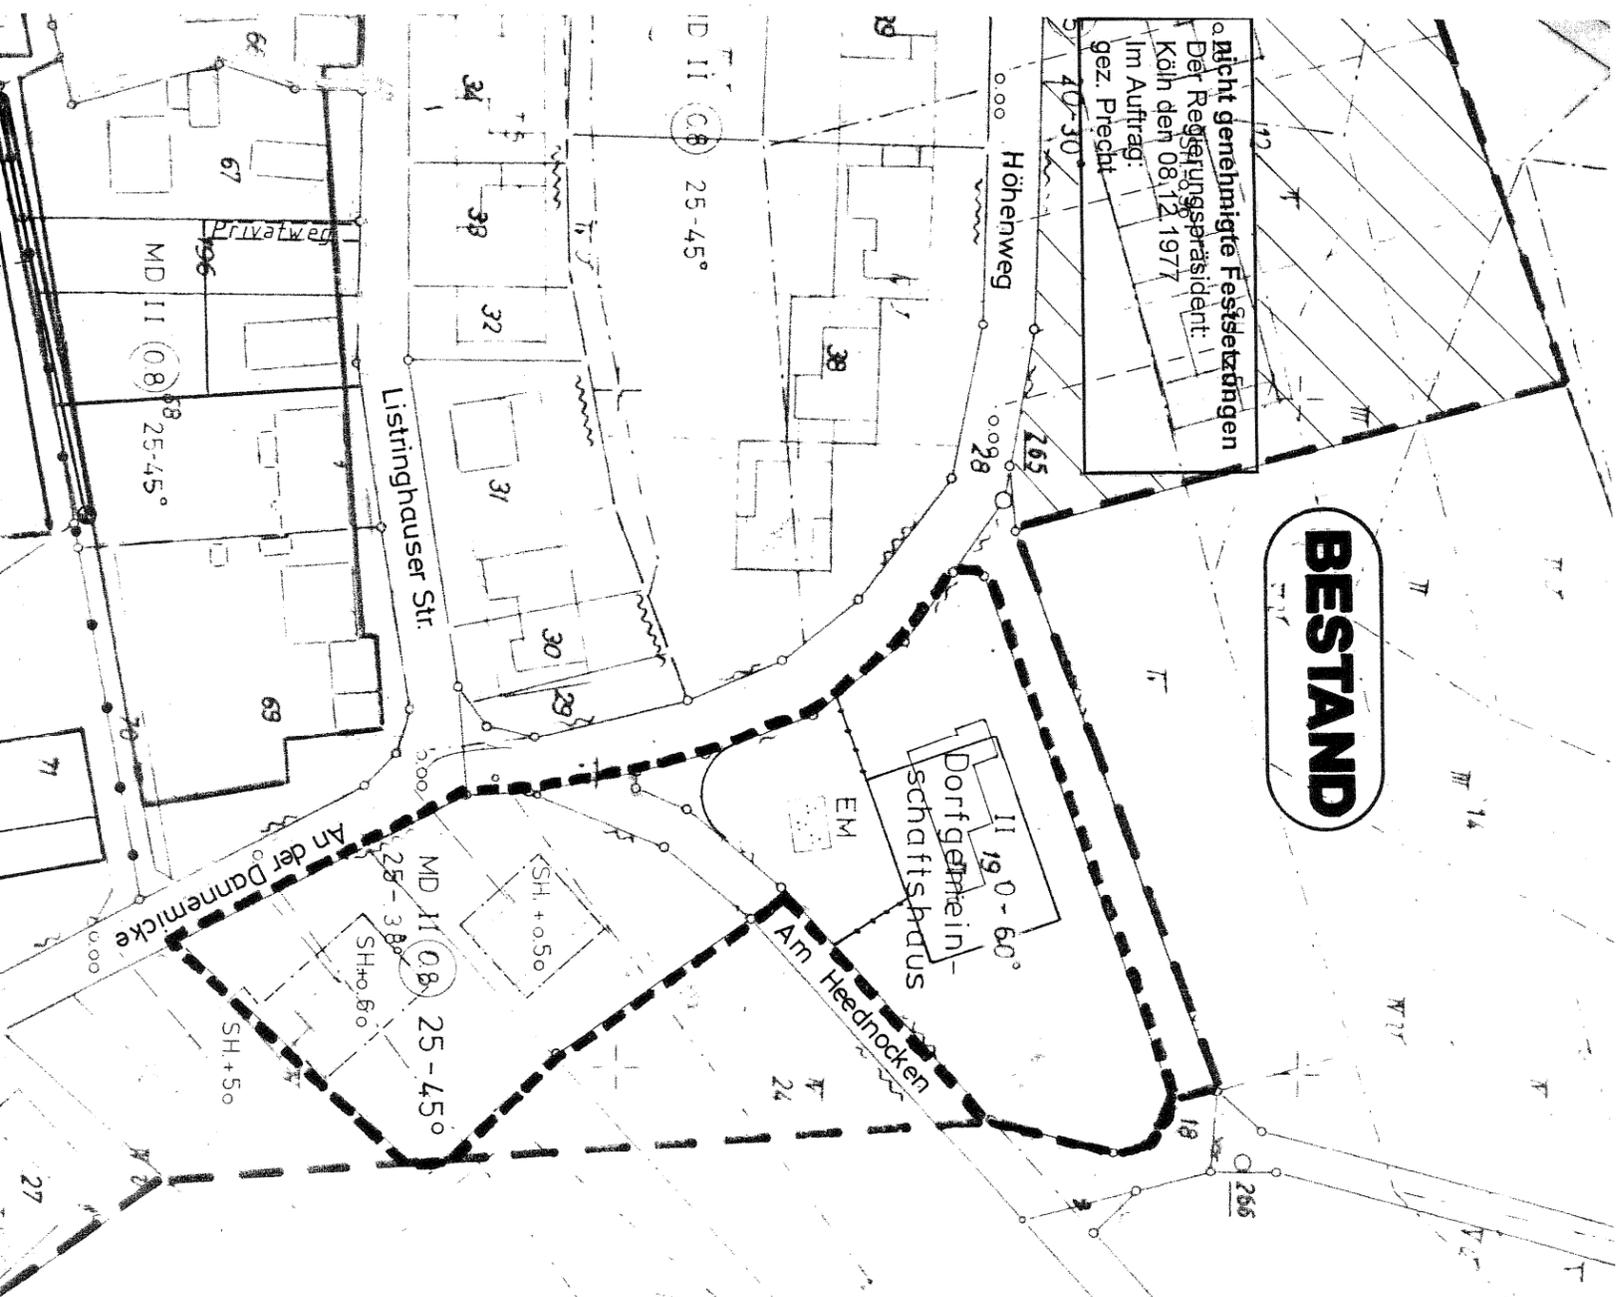

	Grenze des räumlichen Geltungsbereiches des Bebauungsplanes		Fläche für Gemeinbedarf (Dorfgrünheinschaftshaus)
	Grenze des räumlichen Geltungsbereiches der Bebauungsplanänderung		Dorfgebiet
	Abgrenzung unterschiedlicher Nutzung		öffentliche Grünfläche EM - Ehrenmal
	Baugrenze		Zahl der Vollgeschosse (Höchstgrenze)
	Sockelhöhe bezogen auf Straßenniveau		Dachneigung z. B.
	Straßenverkehrsfläche		Geschossflächenzahl
	Straßenbegrenzungslinie		Umgrenzung von Flächen zum Anpflanzen von Bäumen, Sträuchern und sonstiger Bepflanzung