

Gemeinde Marienheide Übersichtsplan

Datum: 10.01.08

Maßstab: 1:2500


Satzung über die Einbeziehung von
Außenbereichsflächen zur Festlegung des
im Zusammenhang bebauten Ortes
Kempershöhe



Geltungsbereich der
rechtskräftigen Satzung



Geltungsbereich der
Ergänzungssatzung

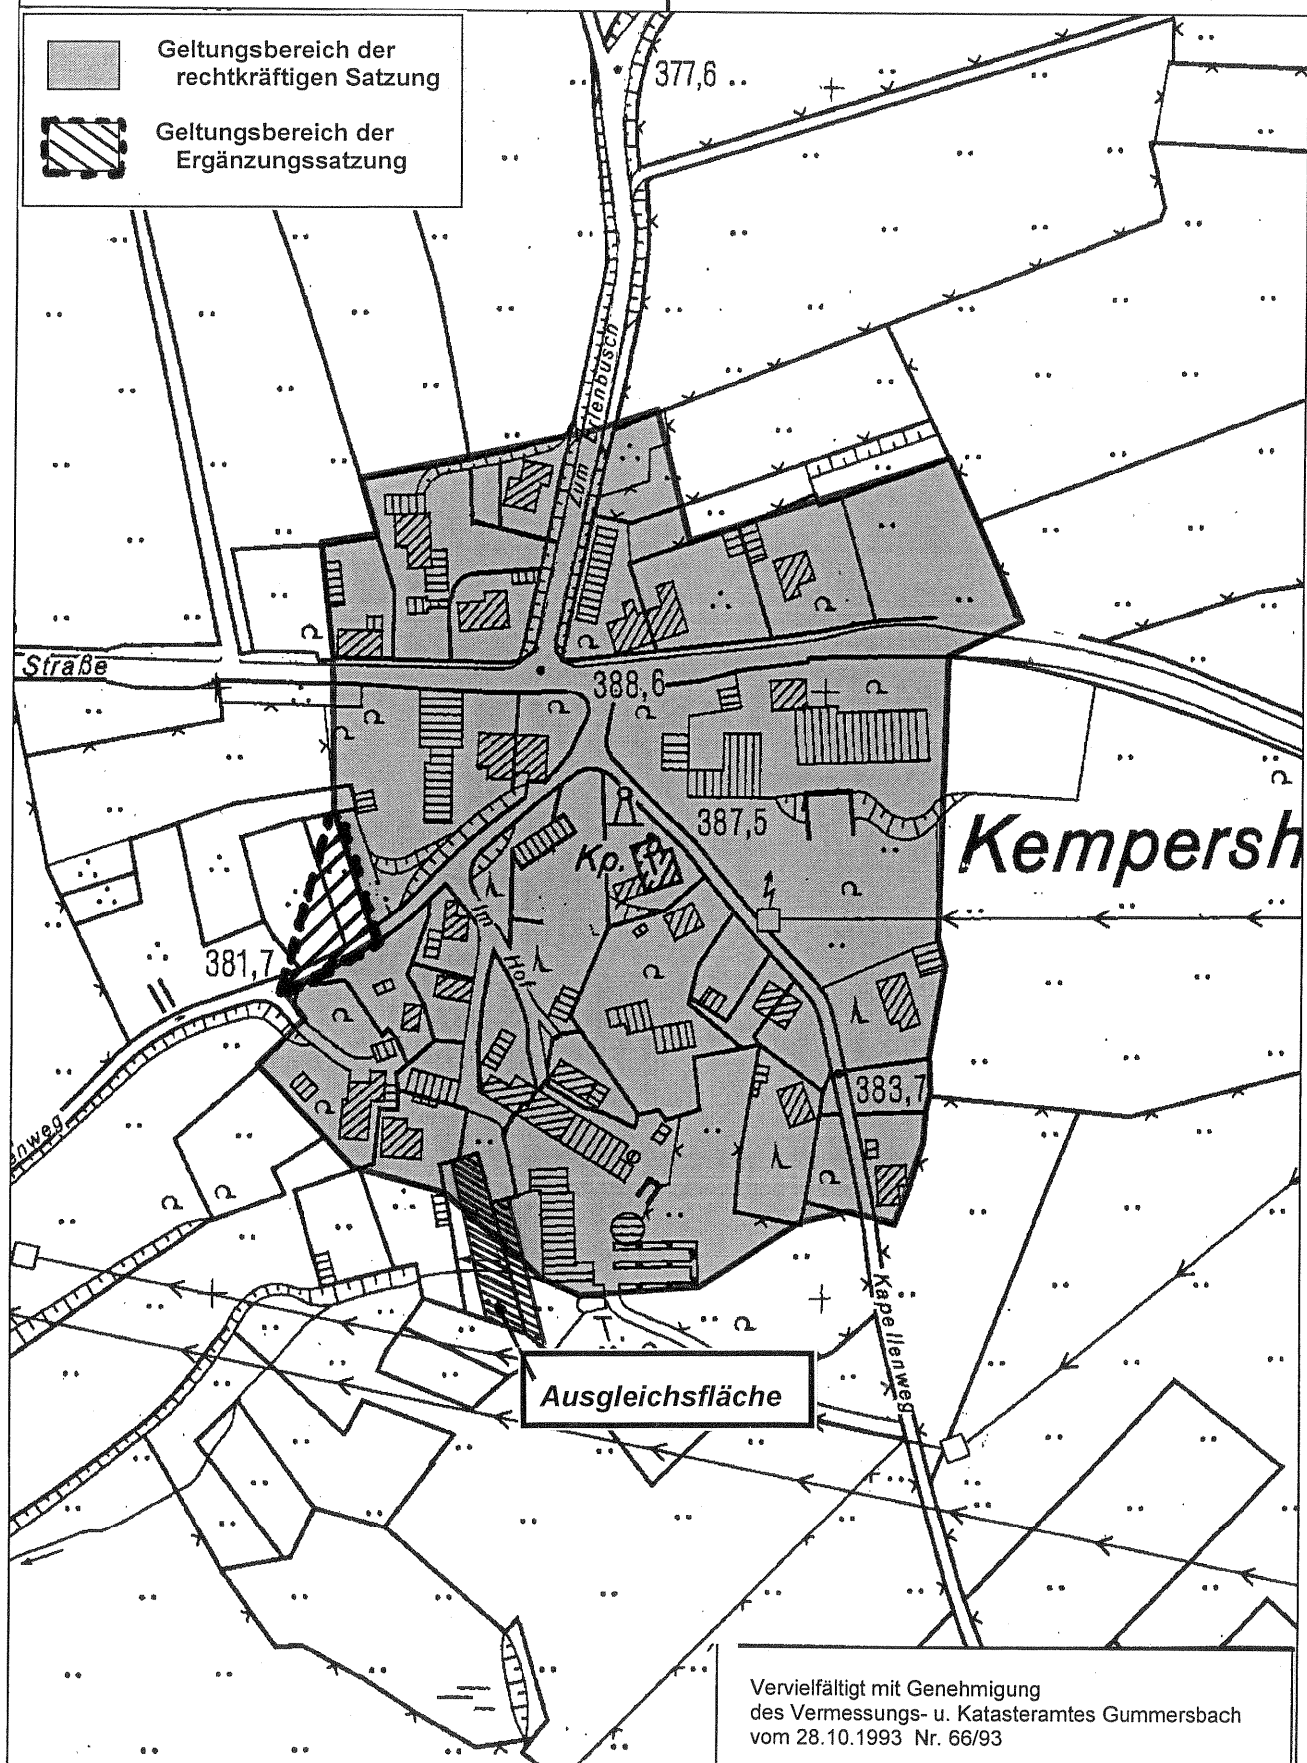

Vervielfältigt mit Genehmigung
des Vermessungs- u. Katasteramtes Gummersbach
vom 28.10.1993 Nr. 66/93