




Blad 1/
S. Fortsetzung
Blad 2

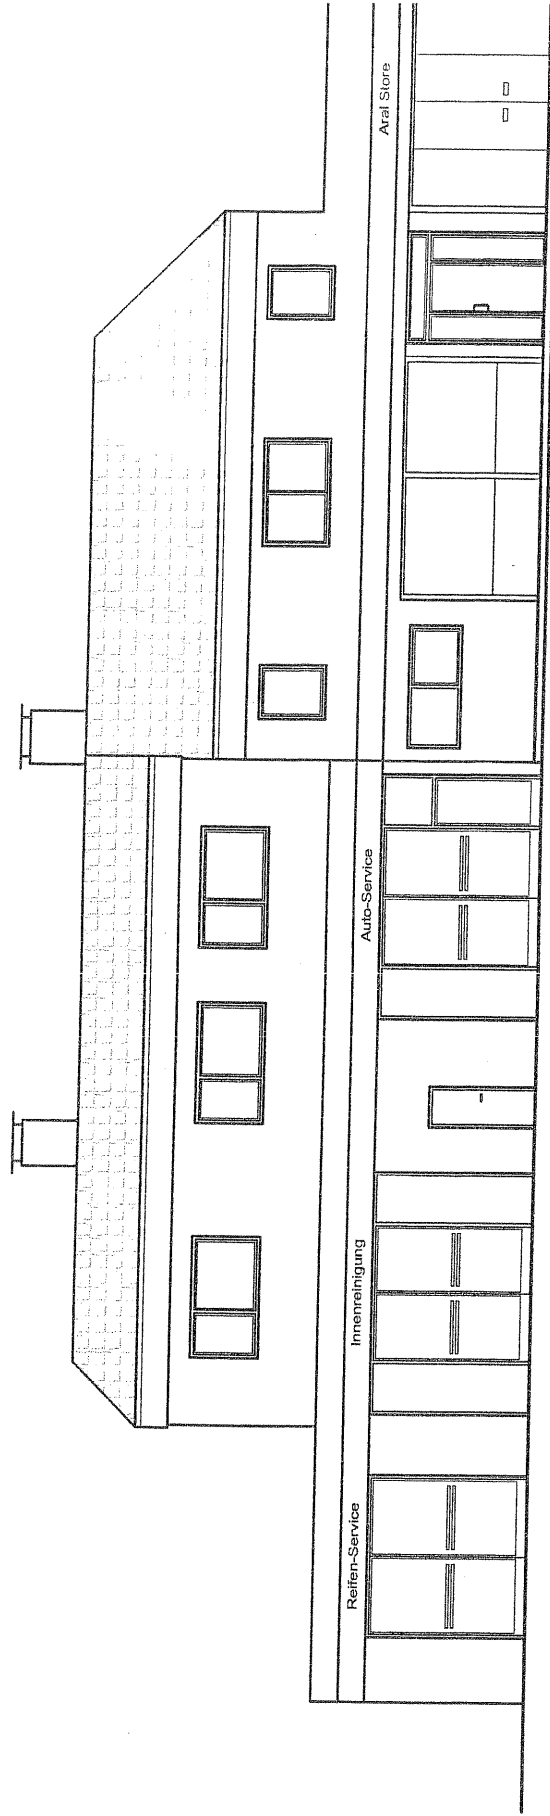


Straßenansicht

Blatt 2
Folgerung von
Blatt 1

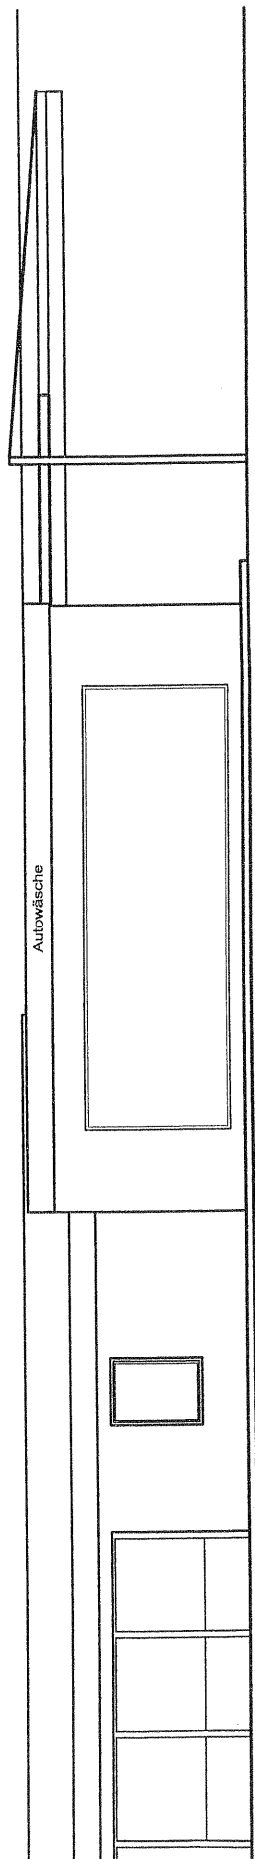

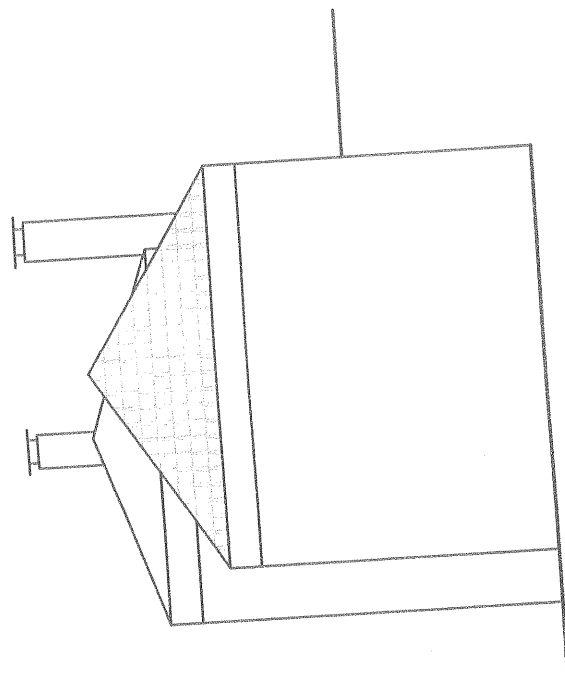

Nordansicht

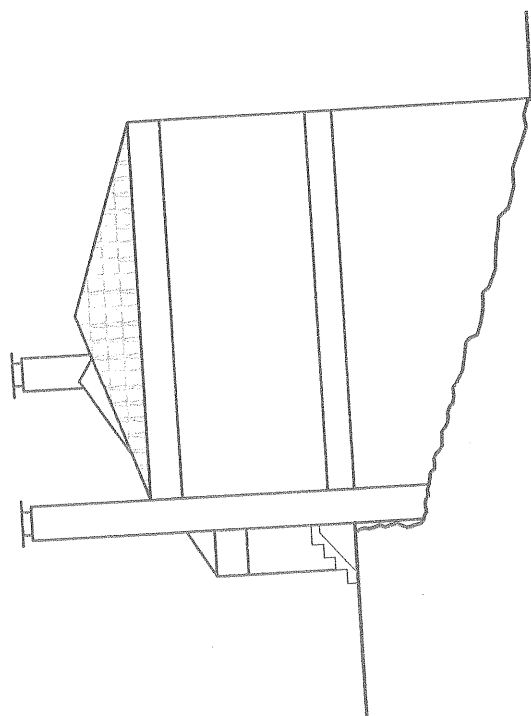

Südansicht