



Gemeinde Marienheide

1. Änderung und Erweiterung des Bebauungsplanes Nr. 44 "Lambach-Südwest" und

1. Änderung des Bebauungsplanes Nr. 45 "Lambach-Nordwest"

Übersichtsplan

M. 1:5000

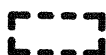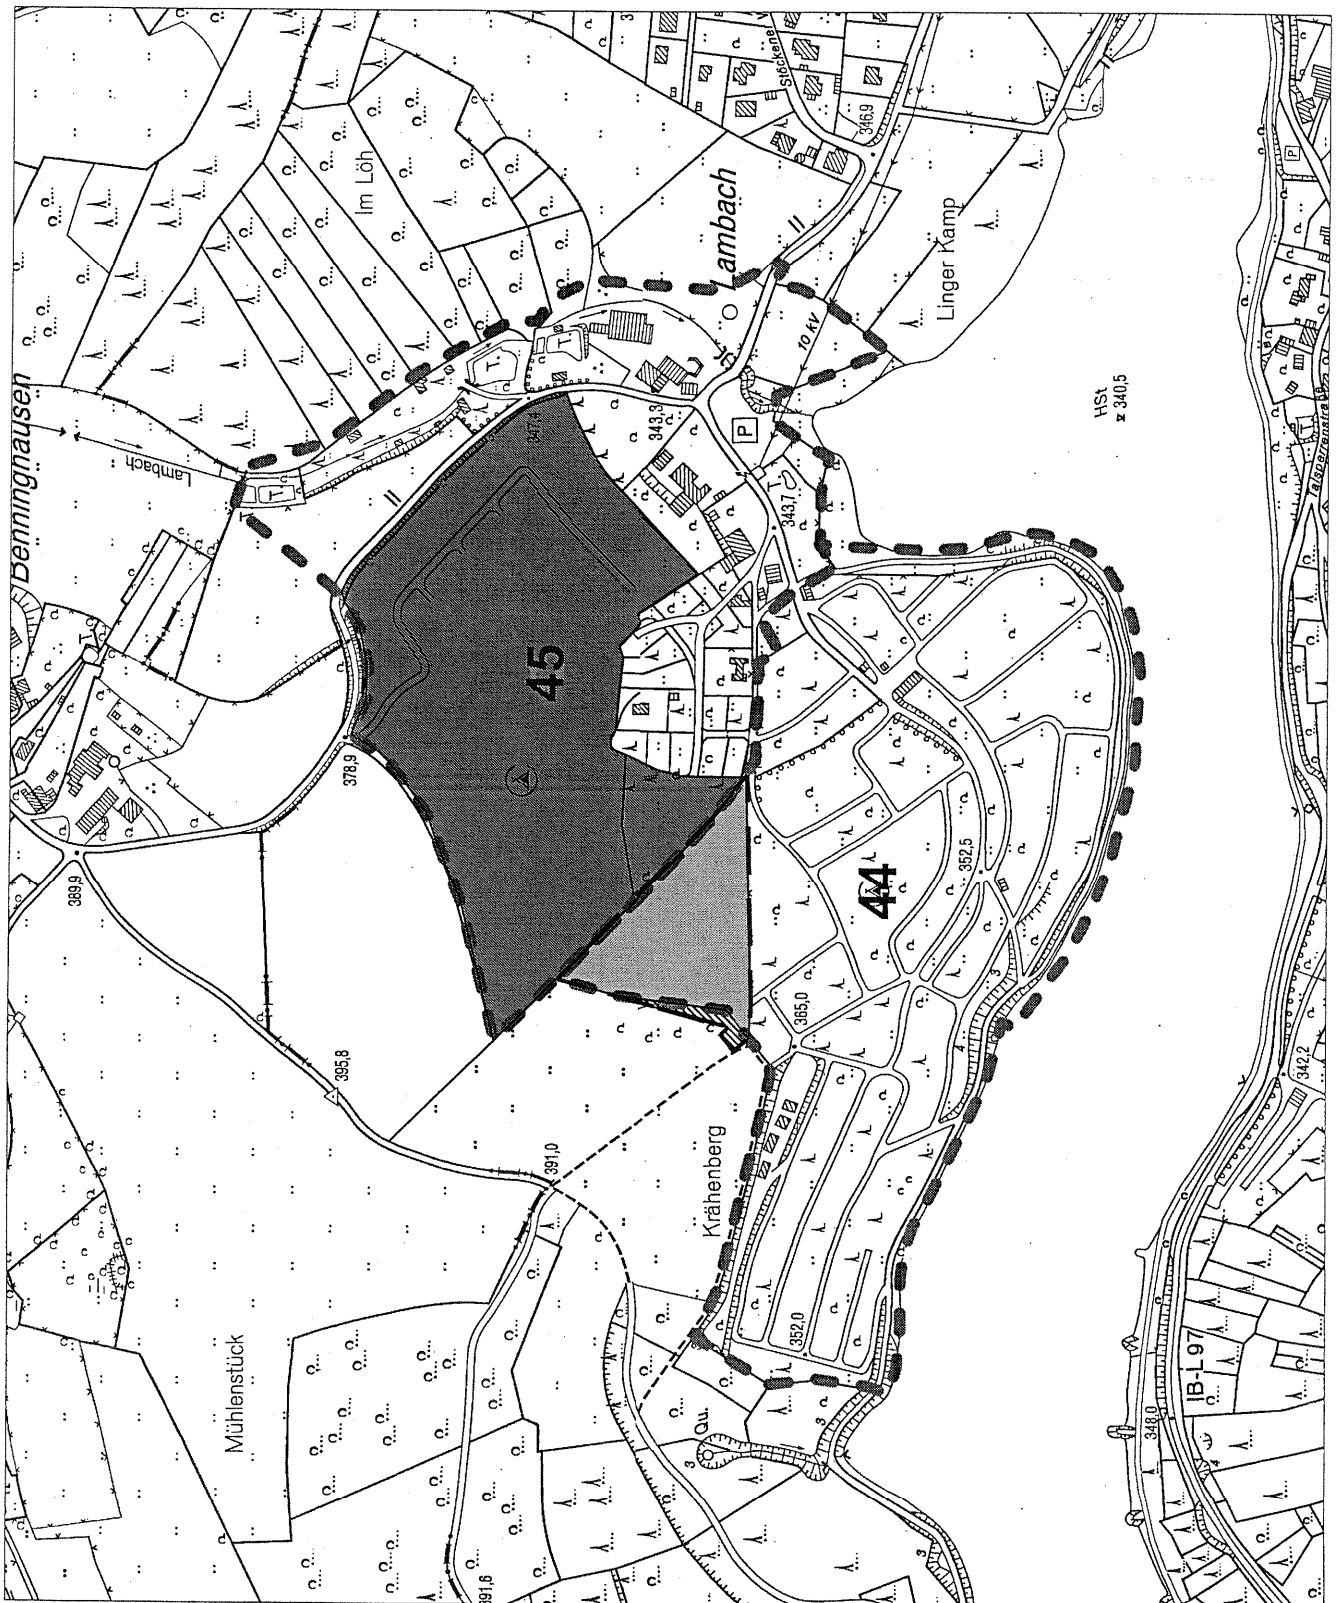

Grenze des Bebauungsplanes



Geltungsbereich der 1. Änderung des Bebauungsplanes Nr. 45 "Lambach-Nordwest"



Geltungsbereich der 1. Änderung des Bebauungsplanes Nr. 44 "Lambach-Südwest"



Geltungsbereich der 1. Erweiterung des Bebauungsplanes Nr. 44 "Lambach-Südwest"