


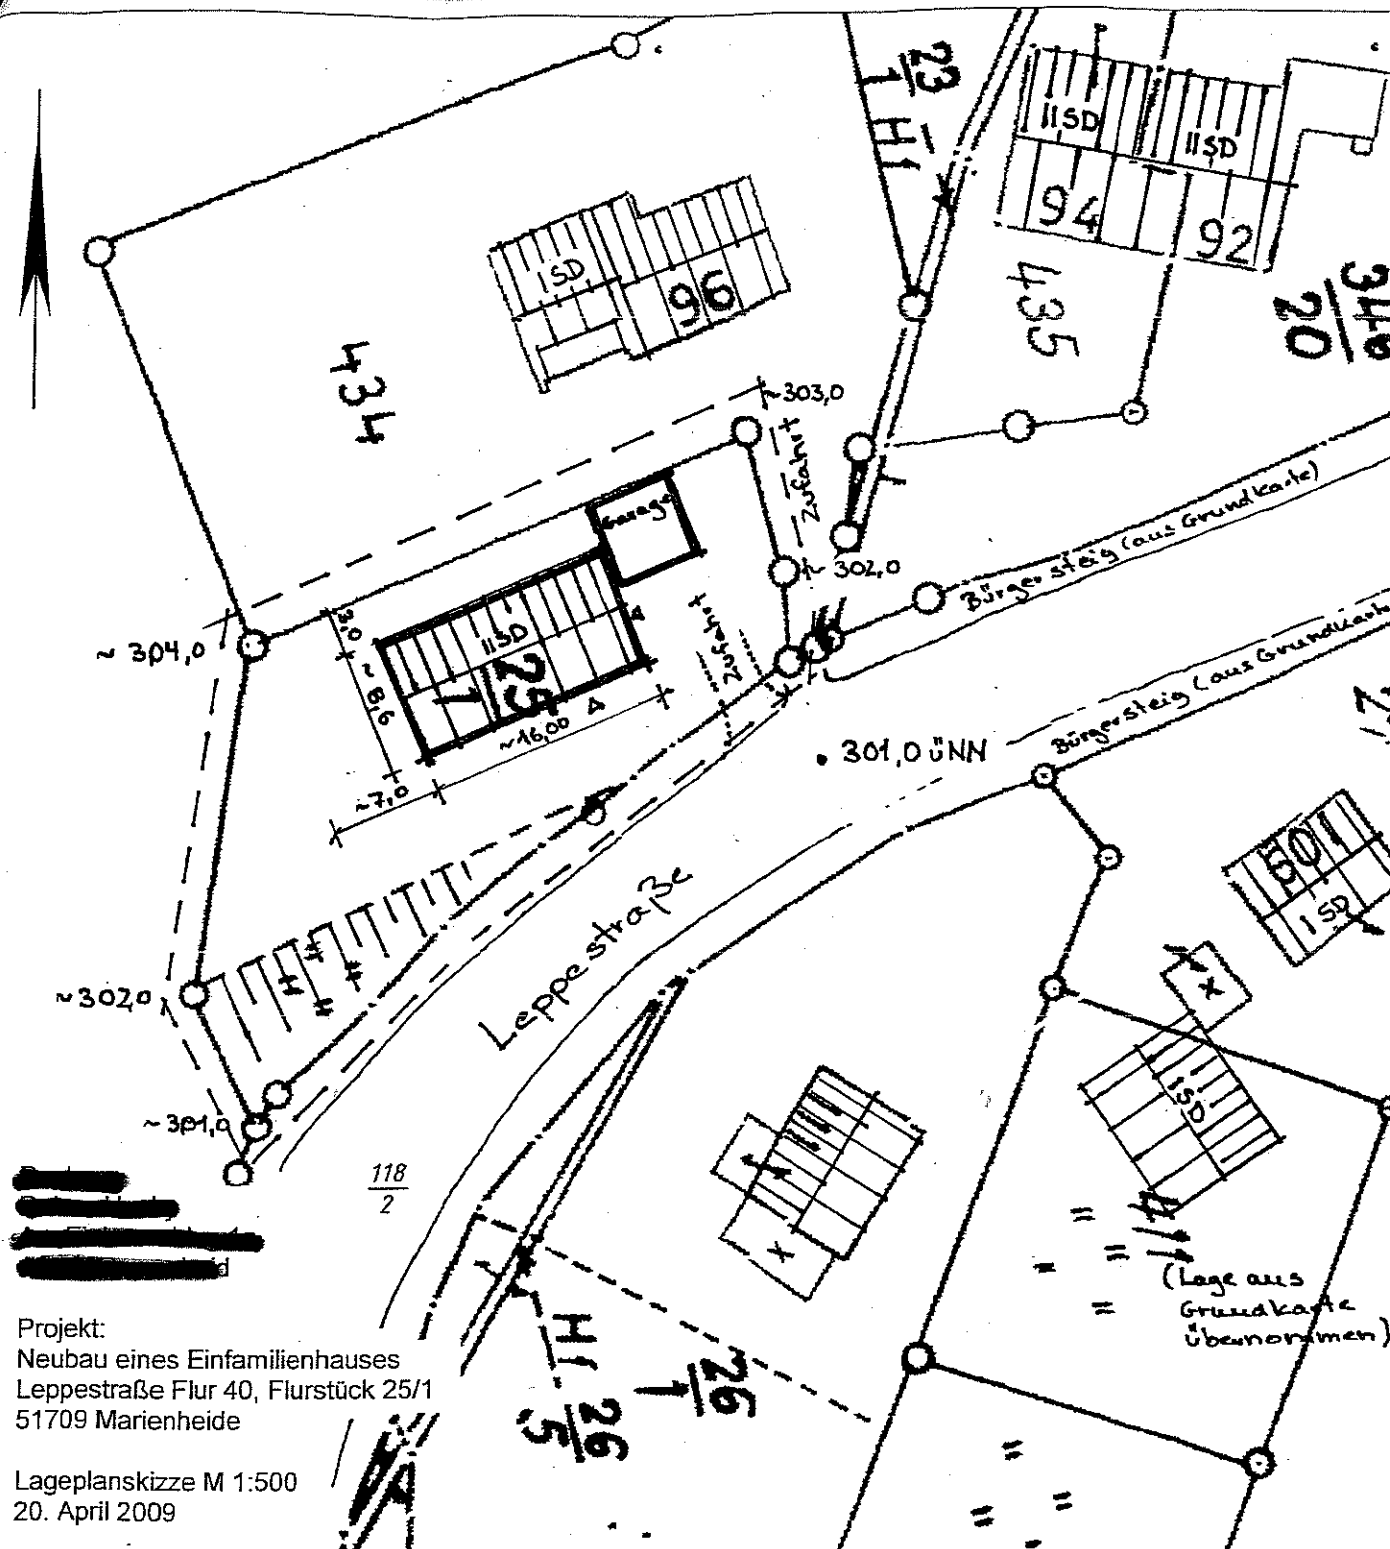

AUSZUG AUS DEM LIEGENSCHAFTSKATASTER

- Liegenschaftskarte/Flurkarte -
Standardauszug

Maßstab 1 : 500

Datum: 27.02.2009

OBERBERGISCHER KREIS
- Geoinformation und Liegenschaftskataster -

Gemeinde Marienheide
Gemarkung Marienheide
Flur 40
Flurstück 25/1

Die beantragten Flurstücke sind einbezogen
in das Flurbereinigungsverfahren Marienheide.

Die Kartendarstellung darf nicht ohne örtliche Überprüfung zu Planungszwecken verwendet werden.

Der Auszug ist maschinell erzeugt, er ist ohne Unterschrift gültig.

Dieser Auszug ist gesetzlich geschützt (§ 5 Abs. 2 VermKatG NW). Vervielfältigungen, Umarbeitungen, Veröffentlichungen oder die Weitergabe an Dritte nur mit Zustimmung des Herausgebers, ausgenommen Vervielfältigungen und Umarbeitungen zur innerdienstlichen Verwendung bei Behörden oder zum eigenen Gebrauch.