


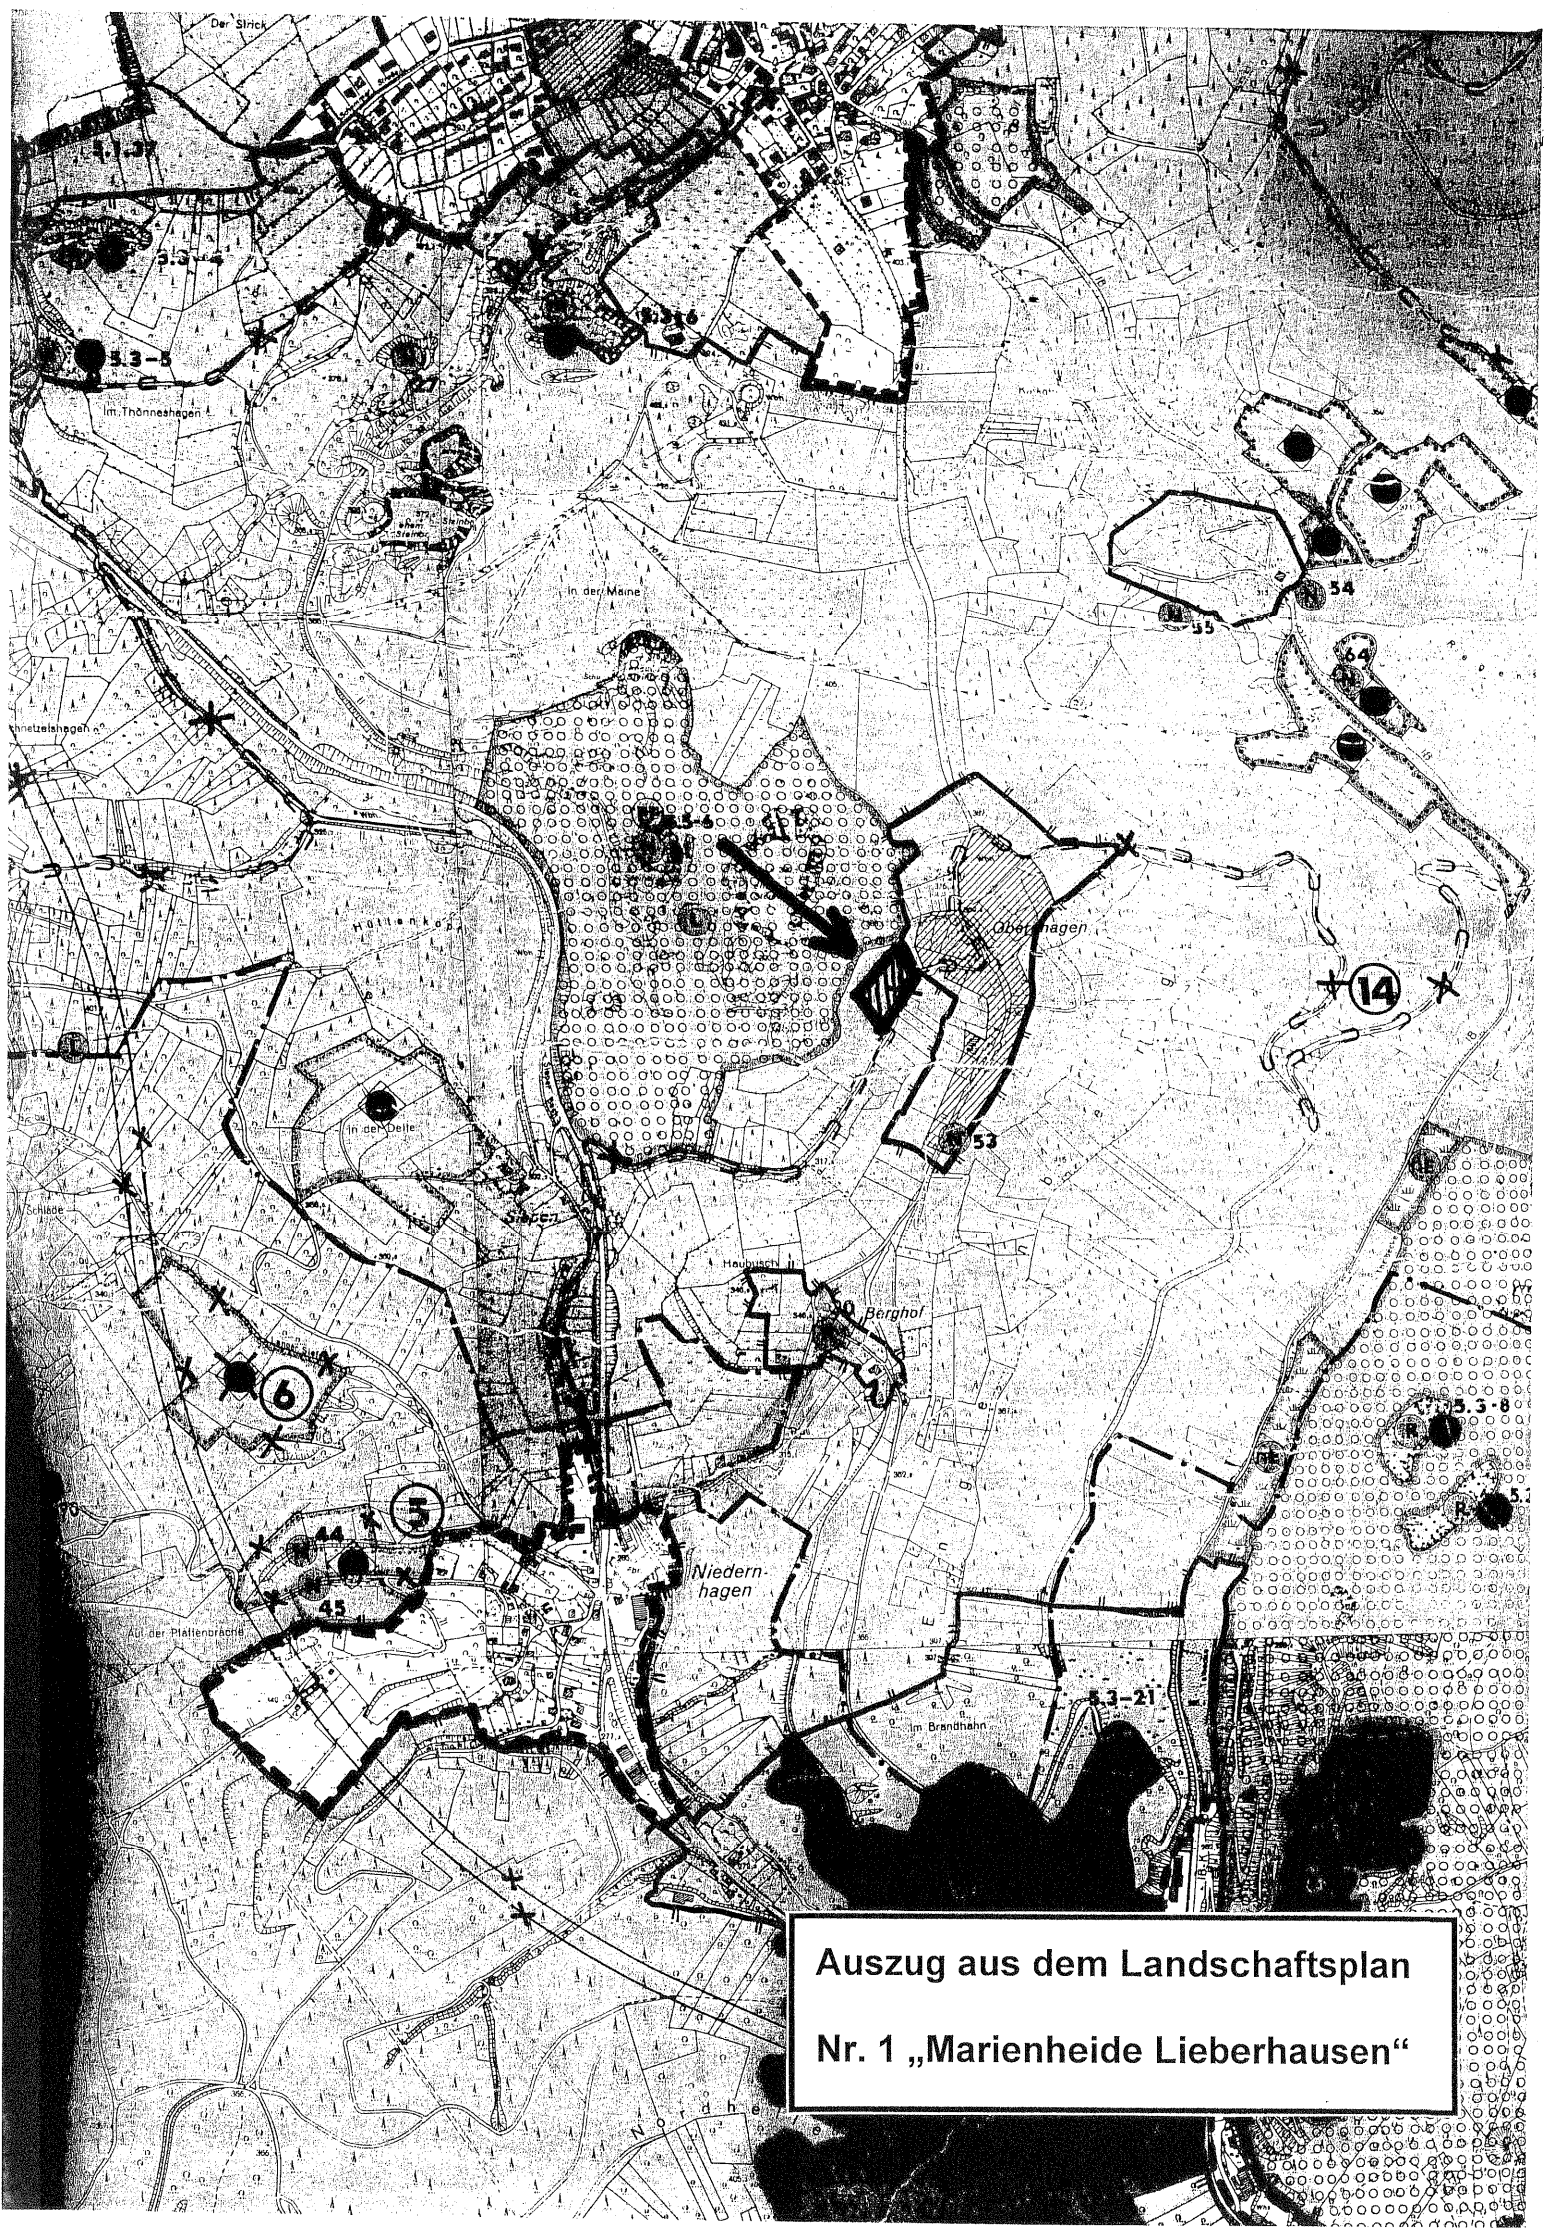

Auszug aus dem Landschaftsplan

Nr. 1 „Marienheide Lieberhausen“