



Druckansicht

Datum: 07.05.09

Maßstab: 1:2500

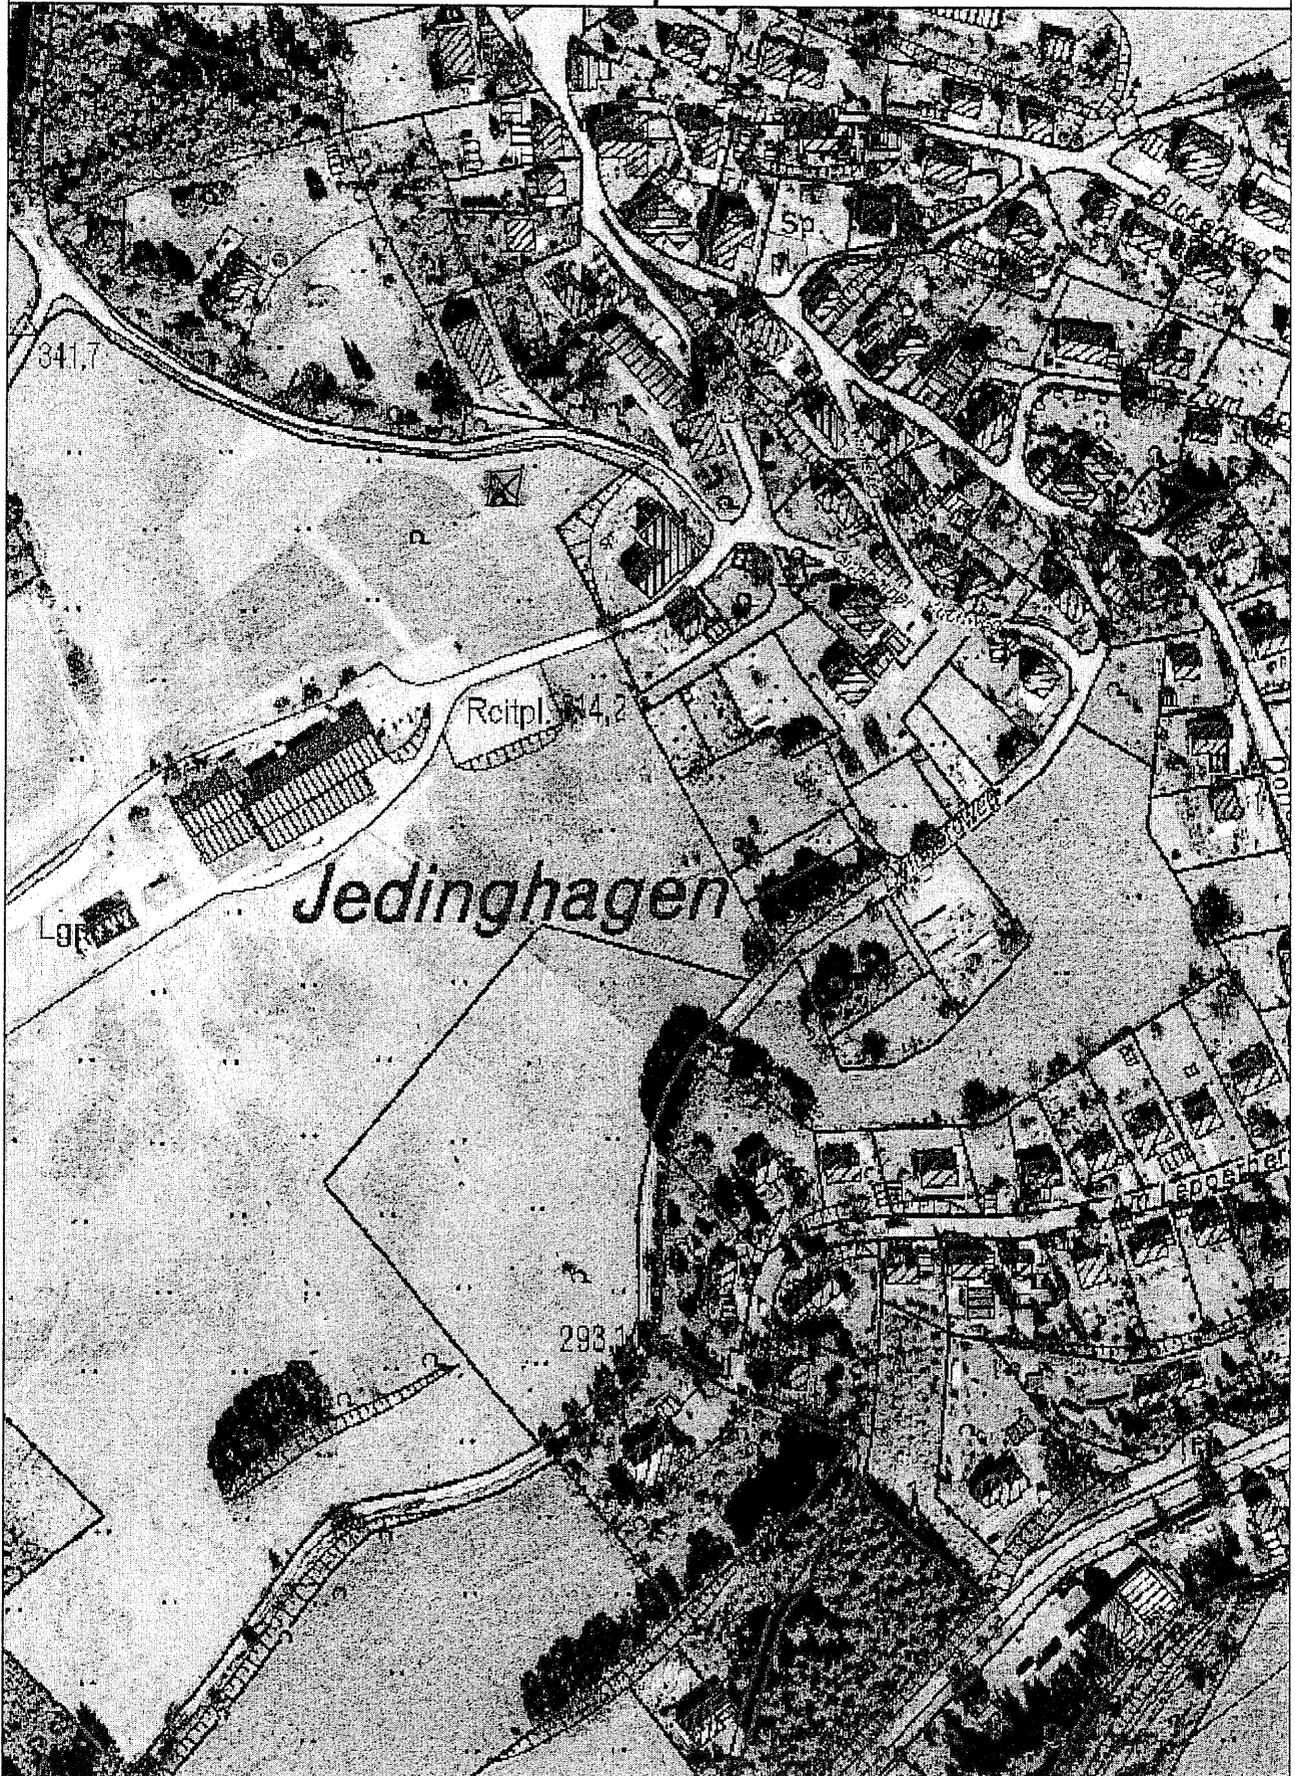

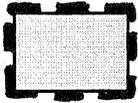

Abgrenzung der Satzung zur Festlegung der Grenzen für den im Zusammenhang bebauten Ortsteil Jedinghagen

