


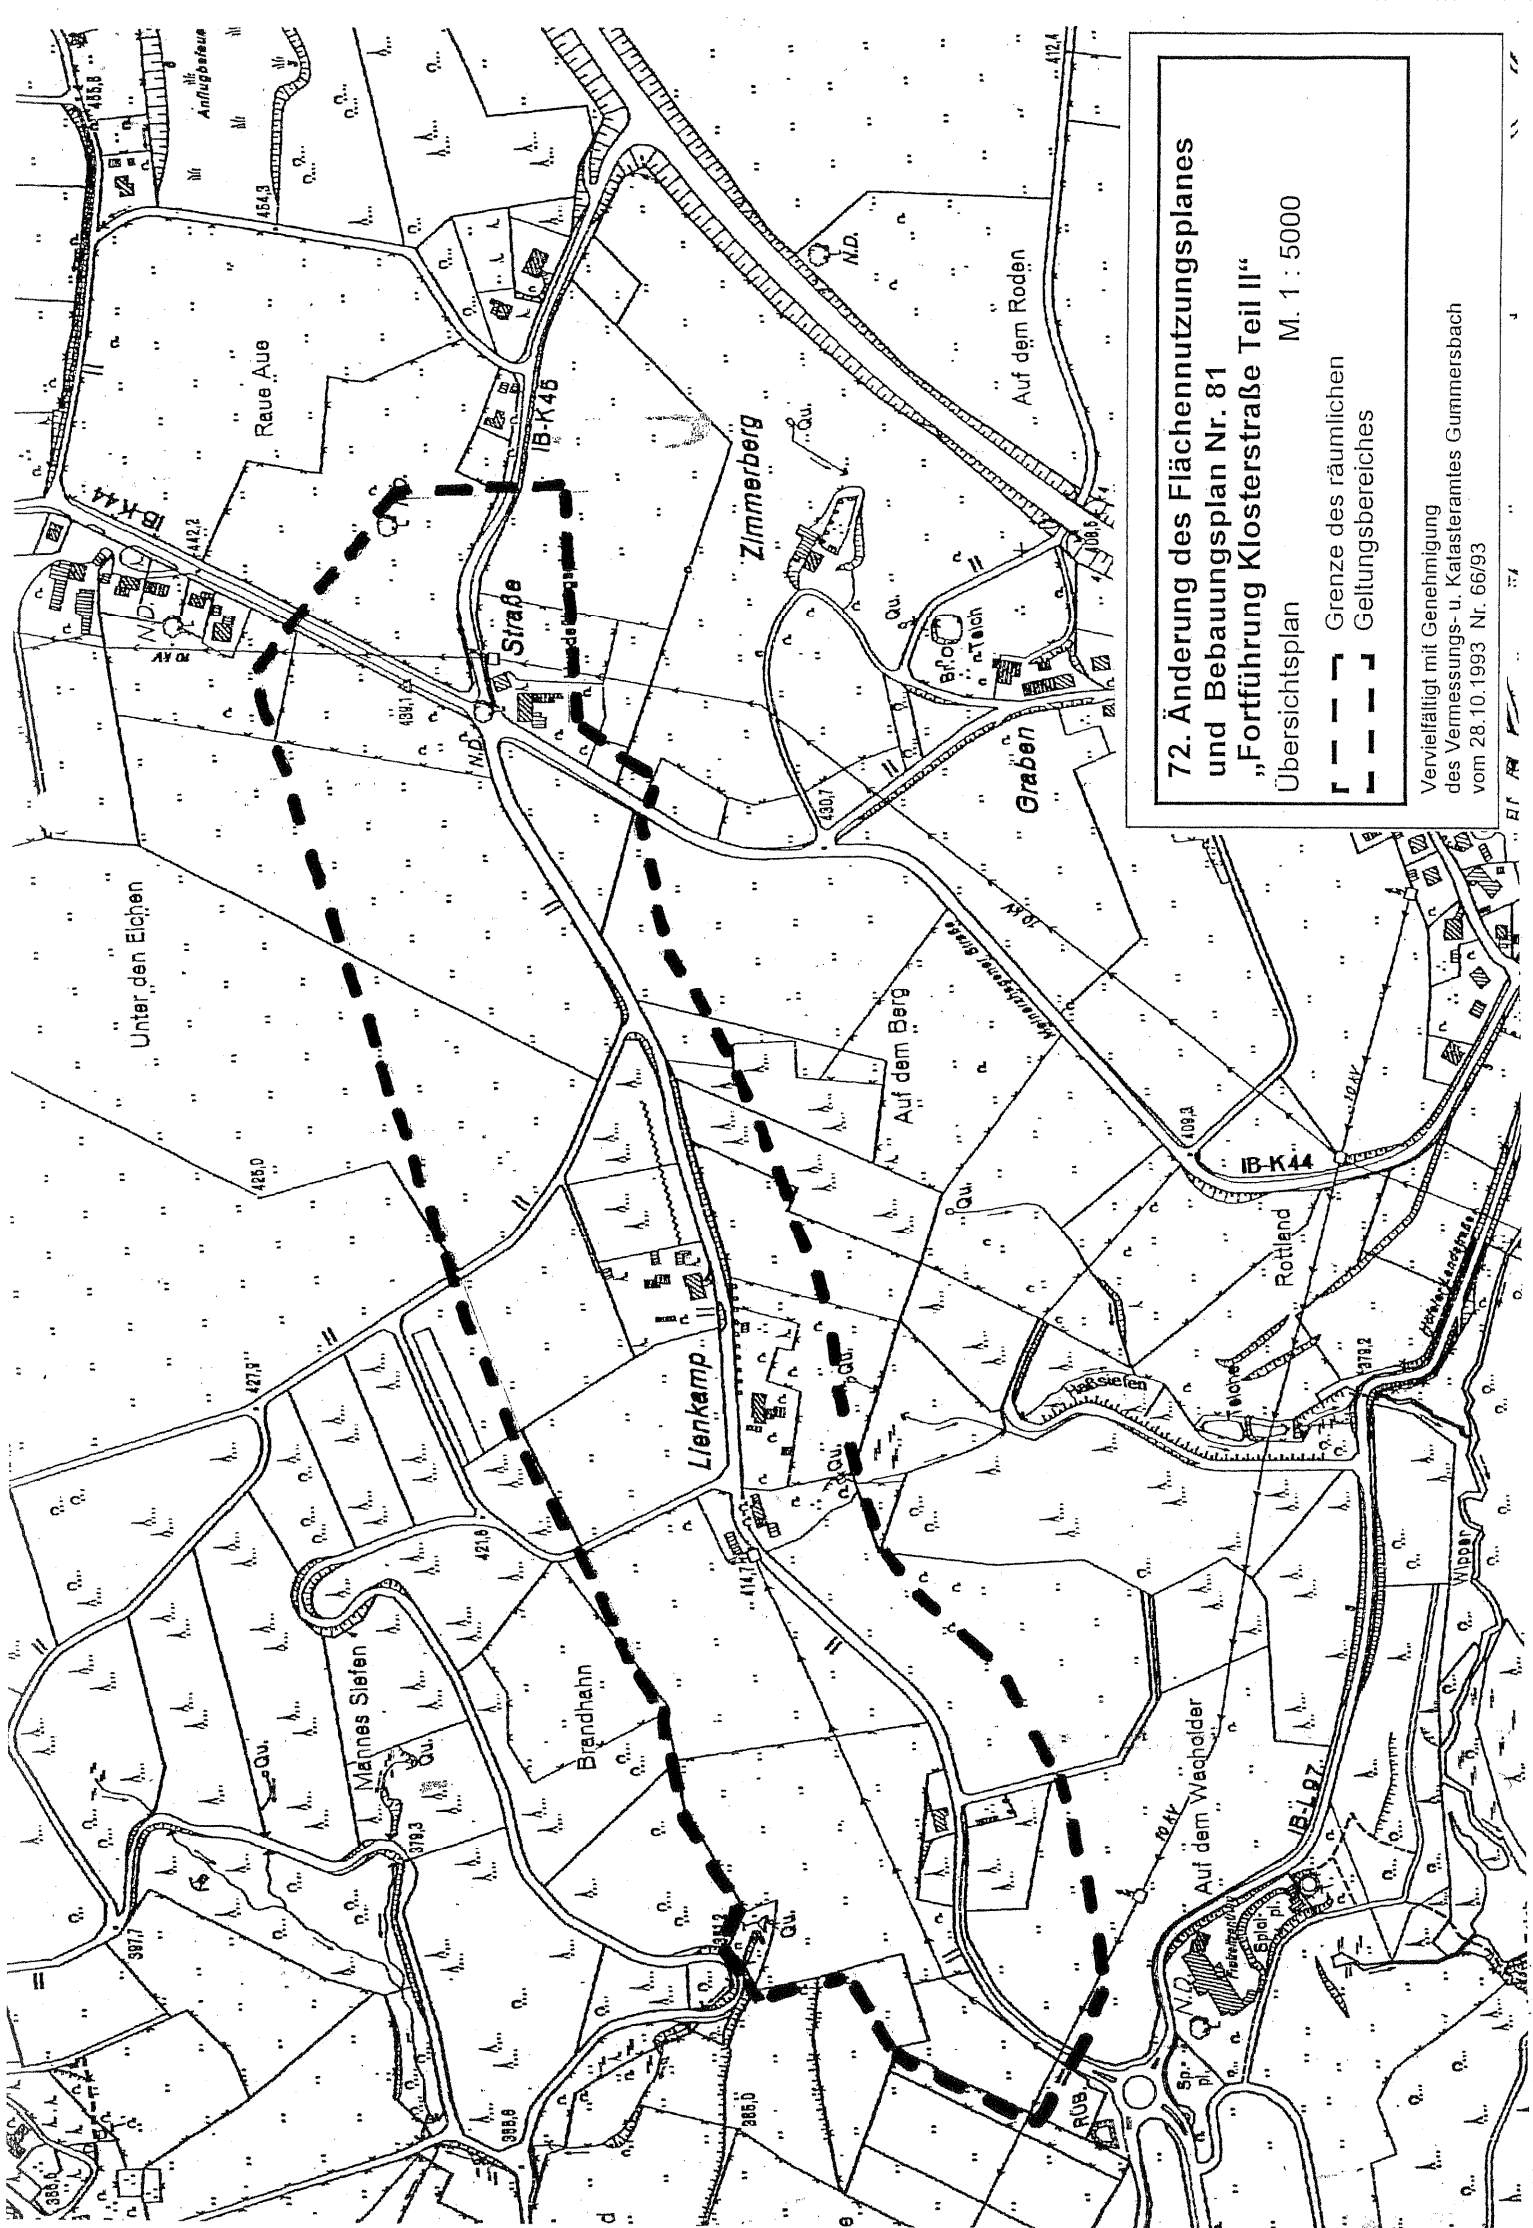

**72. Änderung des Flächennutzungsplanes
und Bebauungsplan Nr. 81
„Fortführung Klosterstraße Teil II“**

M. 1 : 5000

Übersichtsplan

- — — Grenze des räumlichen Geltungsbereiches

Vervielfältigt mit Genehmigung
des Vermessungs- u. Katasteramtes Gummersbach
vom 28.10.1993 Nr. 66/93