


GEMEINDE MARIENHEIDE

72. Änderung des Flächennutzungsplanes "Fortführung Klosterstraße, Teil II"

BESTAND

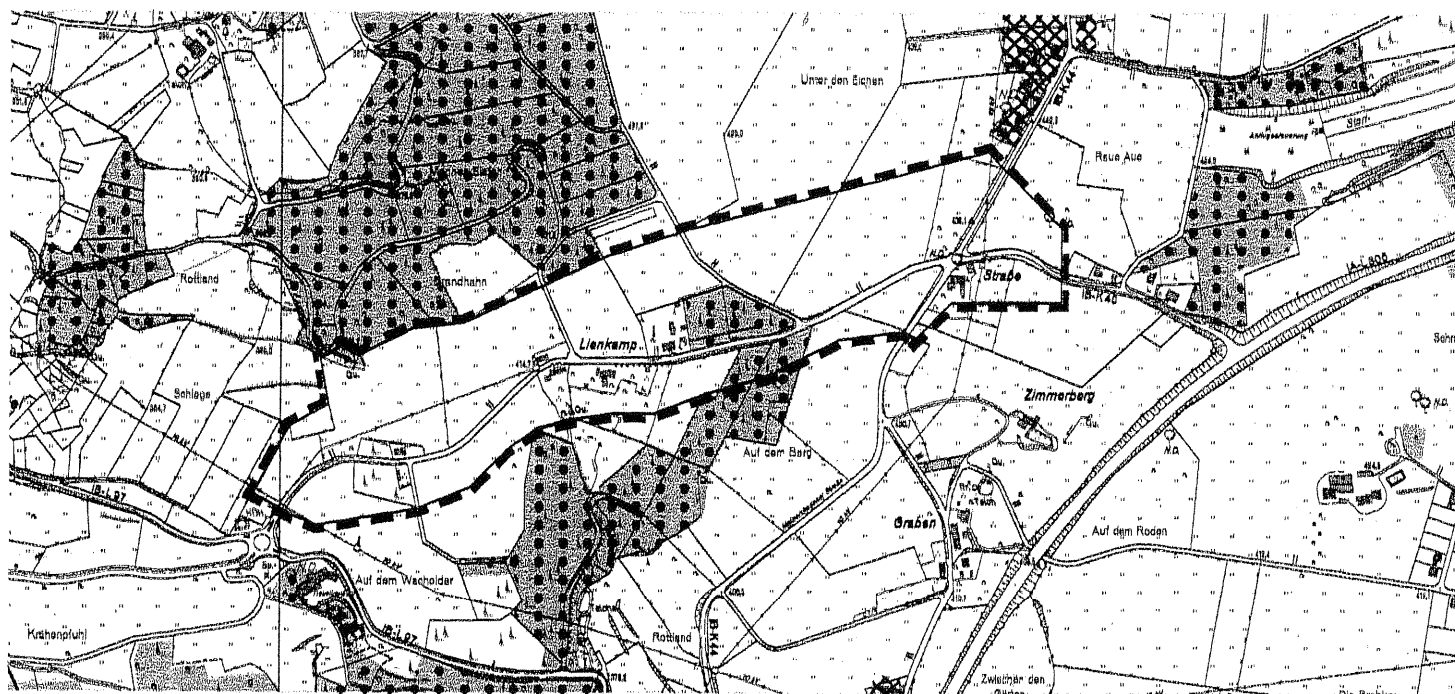

PLANUNG

