


1. Änderung und Erweiterung des Bebauungsplanes Nr. 44 "Lambach-Südwest" und
1. Änderung des Bebauungsplanes Nr. 45 "Lambach-Nordwest"

Übersichtsplan

M. 1:5000

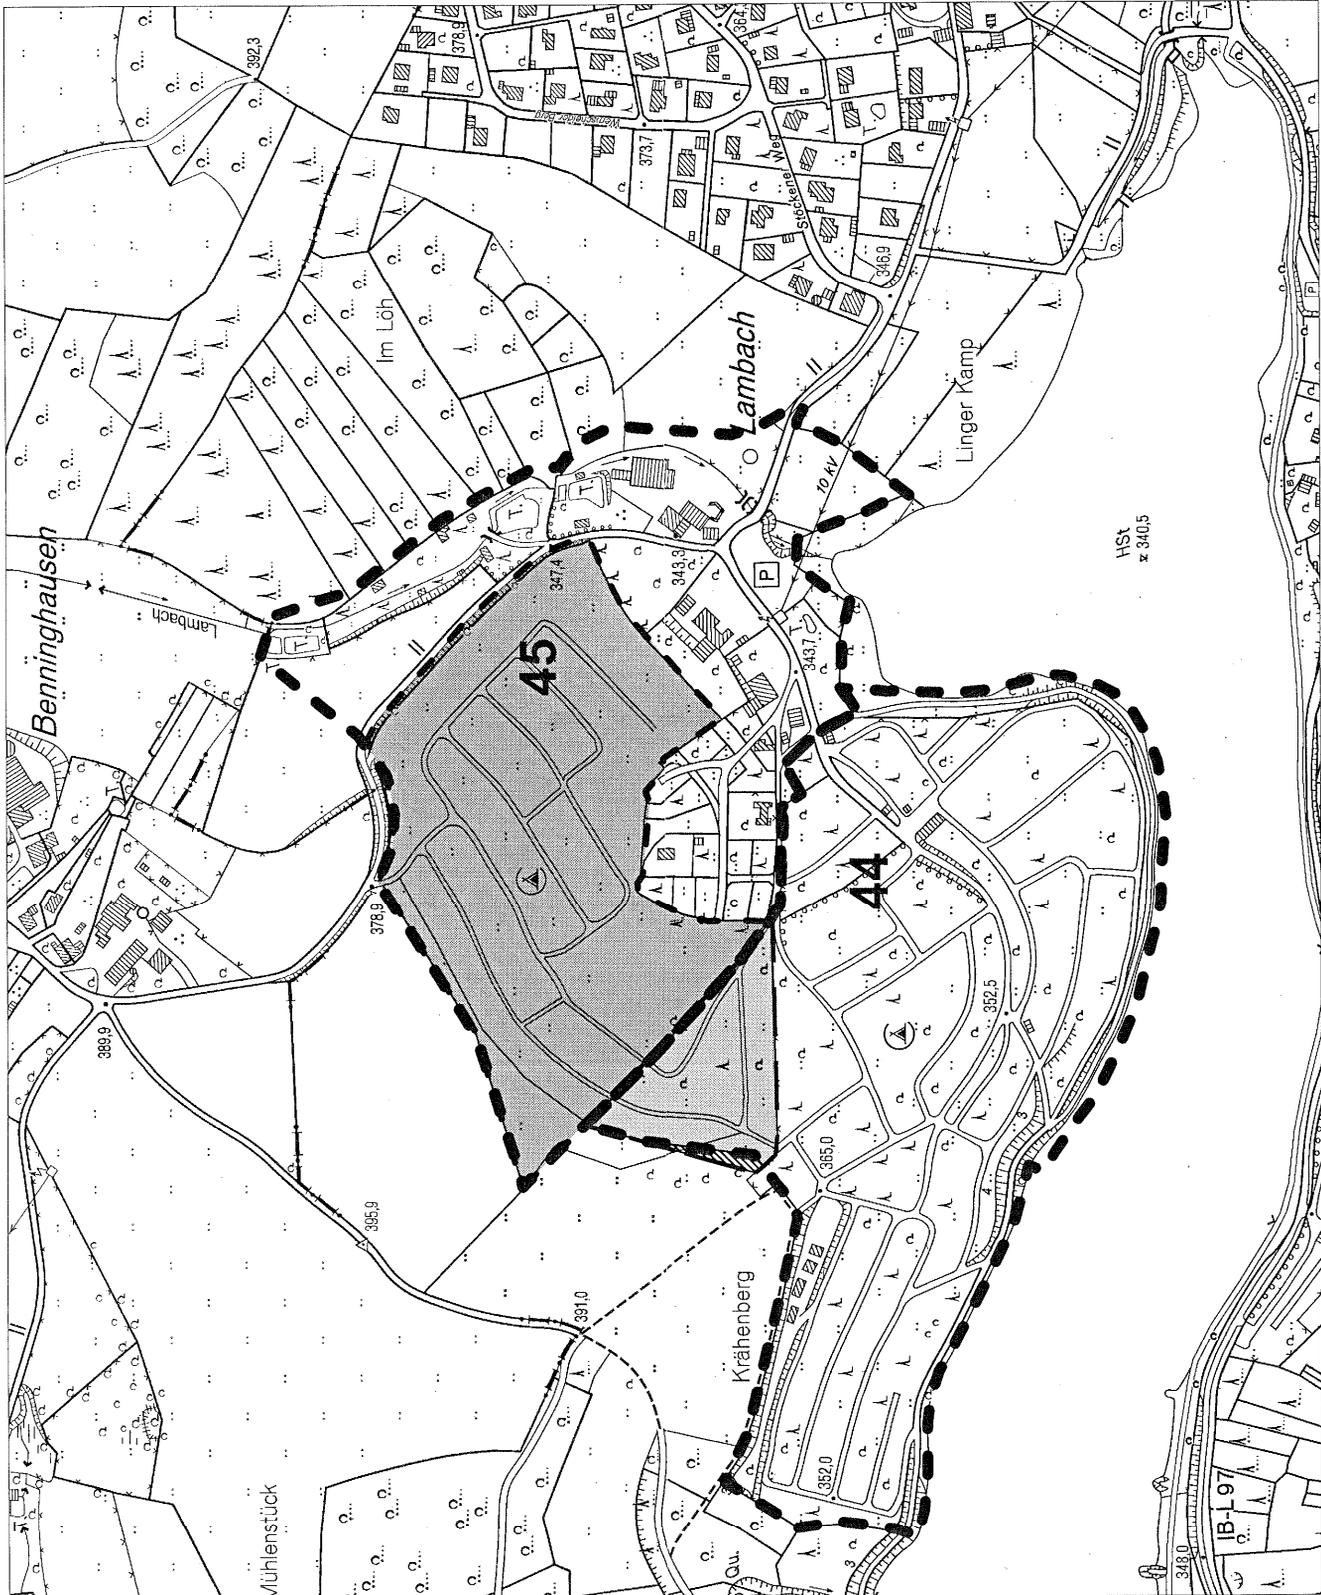

-  Grenze des Bebauungsplanes
-  Geltungsbereich der 1. Änderung des Bebauungsplanes Nr. 45 "Lambach-Nordwest"
-  Geltungsbereich der 1. Änderung des Bebauungsplanes Nr. 44 "Lambach-Südwest"
-  Geltungsbereich der 1. Erweiterung des Bebauungsplanes Nr. 44 "Lambach-Südwest"