


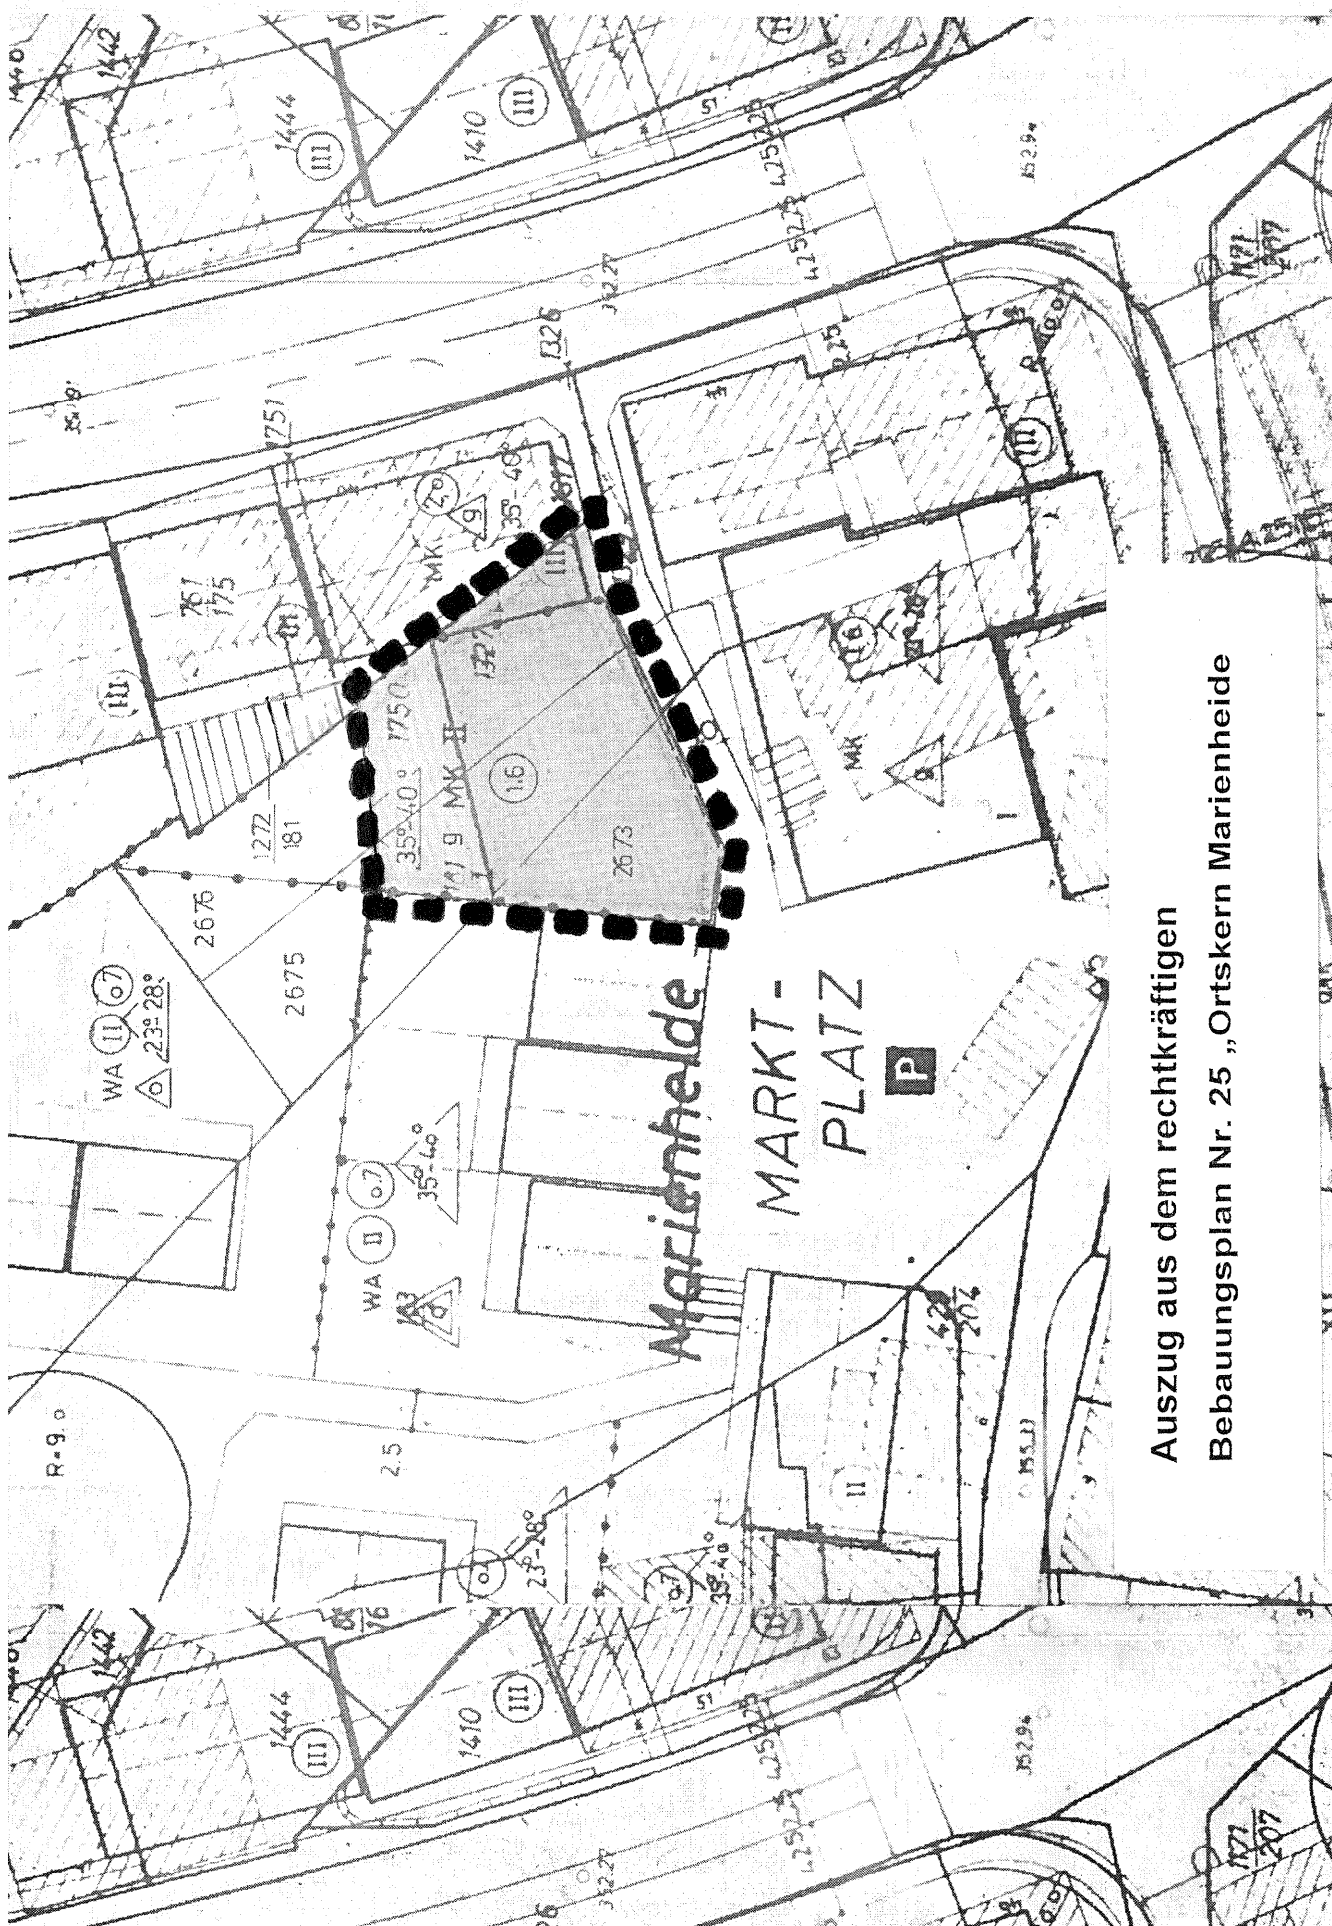

Auszug aus dem rechtskräftigen
Bebauungsplan Nr. 25 „Ortskern Marienheide“