




GEMEINDE MARIENHEIDE

Bebauungsplan Nr. 81
"Fortführung Klosterstraße, Teil II"

M. 1:2000

Offenlage

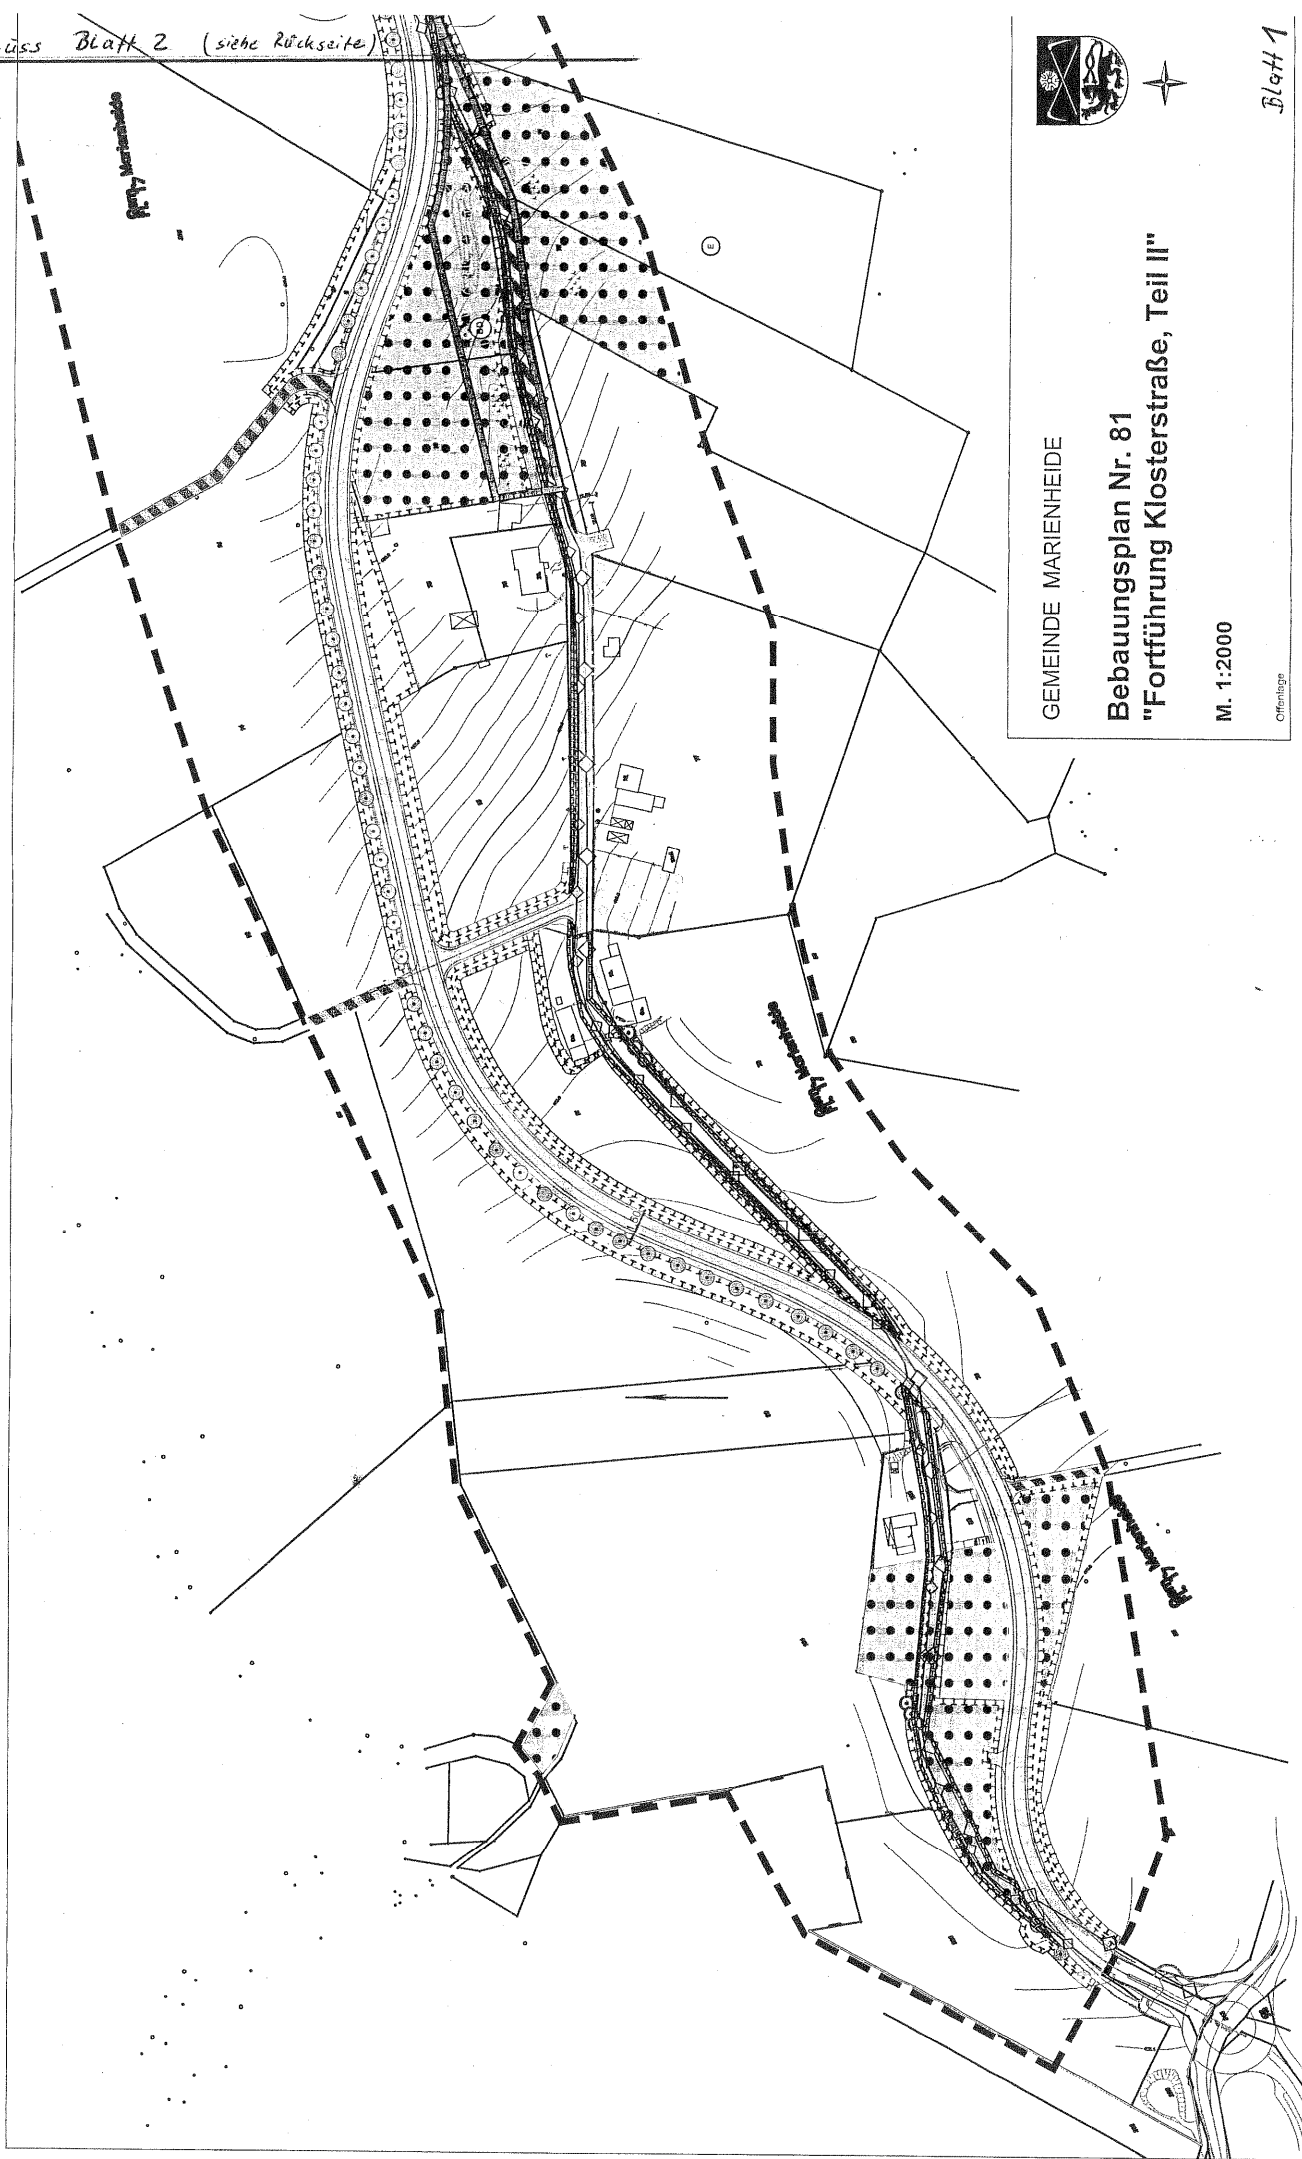

LEGENDE

- | | |
|---|---|
| 1. Verkehrsflächen | gem. § 9 Abs. 1 Nr. 11 BauGB |
|  | öffentliche Verkehrsfläche |
|  | Verkehrsmitteln besonderer Zweckbestimmung
- Wirtschaftsweg- |
|  | Straßenbegrenzungslinie |

- ## 2. Flächenfür die Landwirtschaft und Wald

Fläche für die Landwirtschaft

Fläche für die

- ### 3. Maßnahmen und Flächen für Maßnahmen zum Schutz, zur Pflege und zur Entwicklung von Natur und Landschaft (§ 9 Abs. 1 Nr. 20 und 25 BauGB) (siehe Landschaftsflegerischer Begleitplan)

Abgrenzung von Flächen für Maßnahmen

Umgrenzung von Flächen für Maßnahmen zum Schutz, zur Pflege und zur Entwicklung von Natur und Landschaft (§ 9 Abs. 1 Nr. 20 und Abs. 4 BauGB)

- anzupflanzender Baum
- zu erhaltender Baum

- 4. Flächen für Versorgungsanlagen** gem. § 9 Abs. 1 Nr. 12 BauGB

Fläche für Versorgungsanlagen

 Zweckbestimmung: Versickerungsbecken

5. Hauptversorgungs- und Abwasserleitungen gem. § 9 Abs. 1 Nr. 13 BauGB

Wasserleitung

Schmutzwasserkanal


- ## 6. Sonstige Planzeichen

Grenze des räumlichen Geltungsbereichs des Bebauungsplans

Mit Geh-Fahr- und Leitungsrechten belastete Flächen zugunsten der Ver- und Entsorger

- ## 7. Nachrichtliche Übernahme

todendenkmal

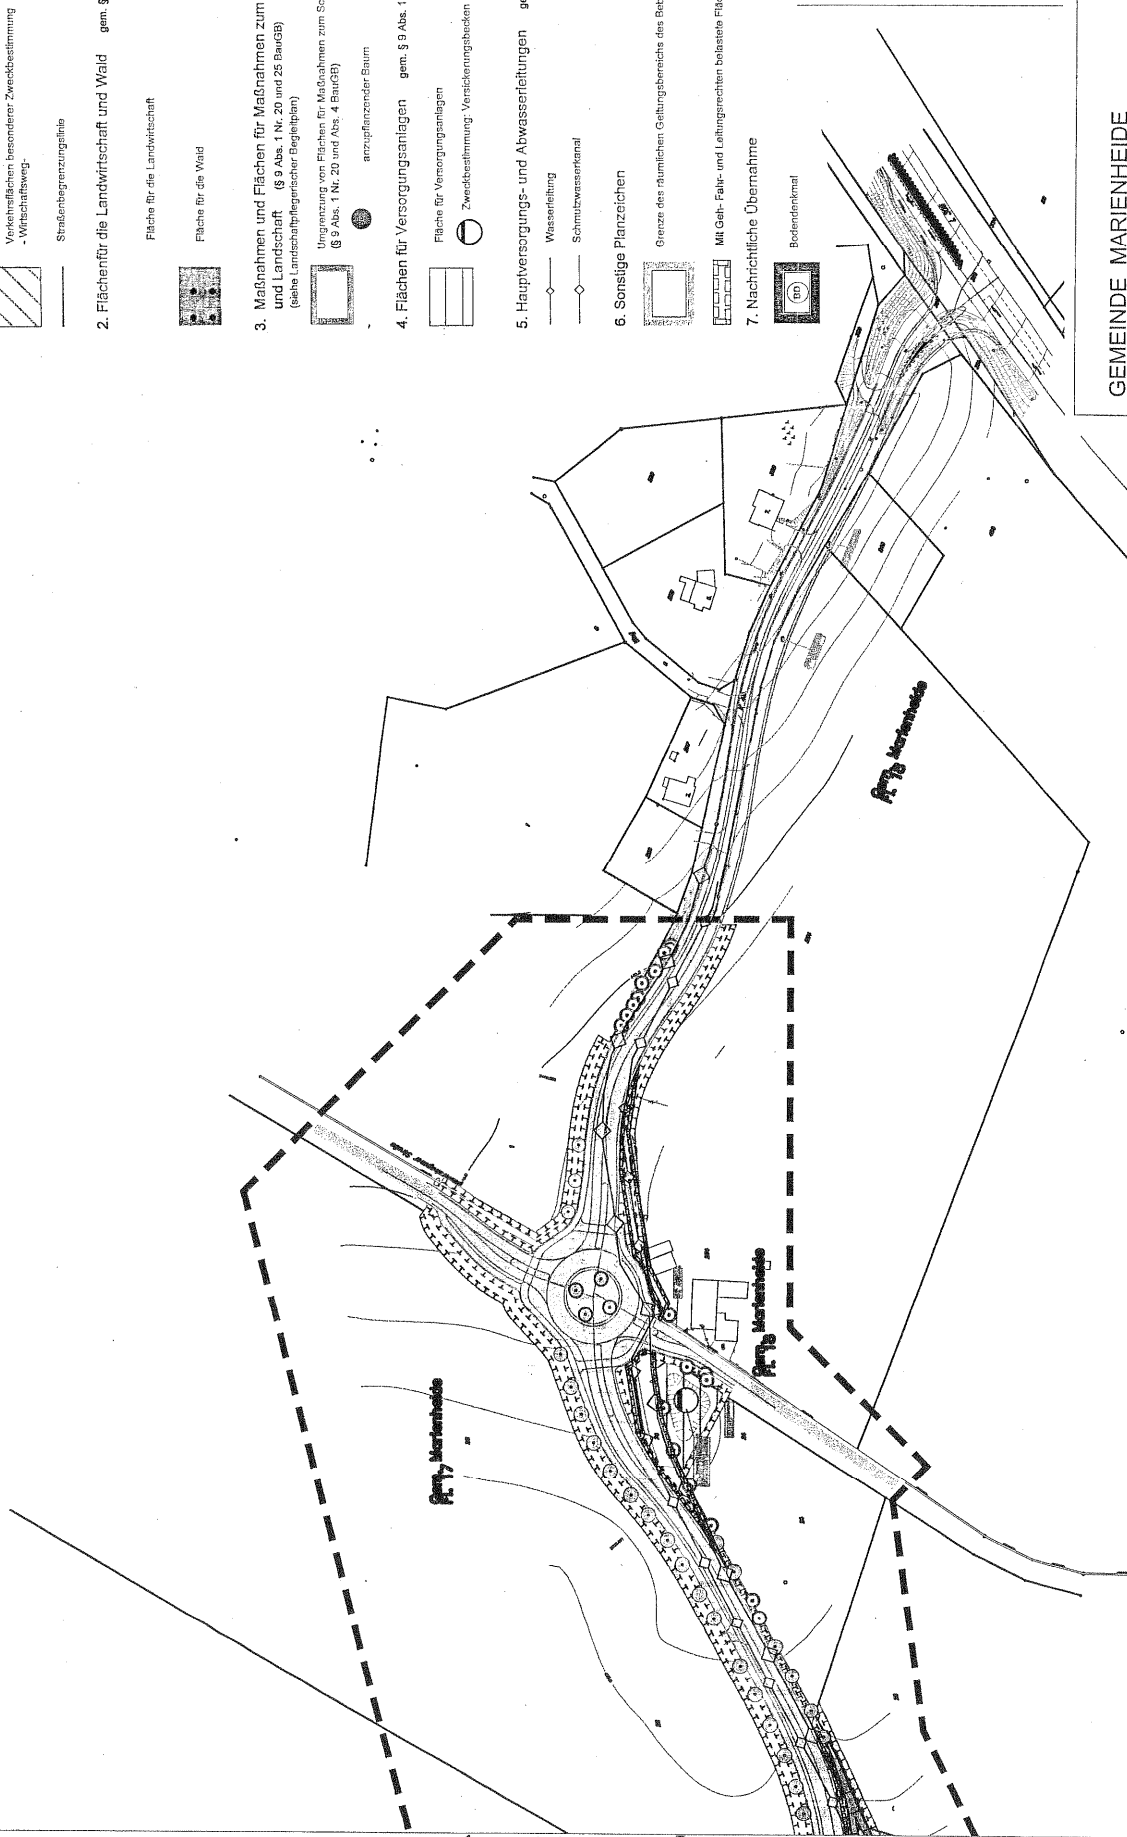

GEMEINDE MARIENHEIDE

**Bebauungsplan Nr. 81
"Fortführung Klosterstraße, Teil II"**

IV. 1:2000

Offenlage

