


Satzung zur Festlegung der Grenzen für die Einbeziehung von Außenbereichsflächen zur Festlegung des im Zusammenhang bebauten Ortsteiles "Erlinghagen" gem. § 34 Abs. 4 Nr. 1 und 3 BauGB

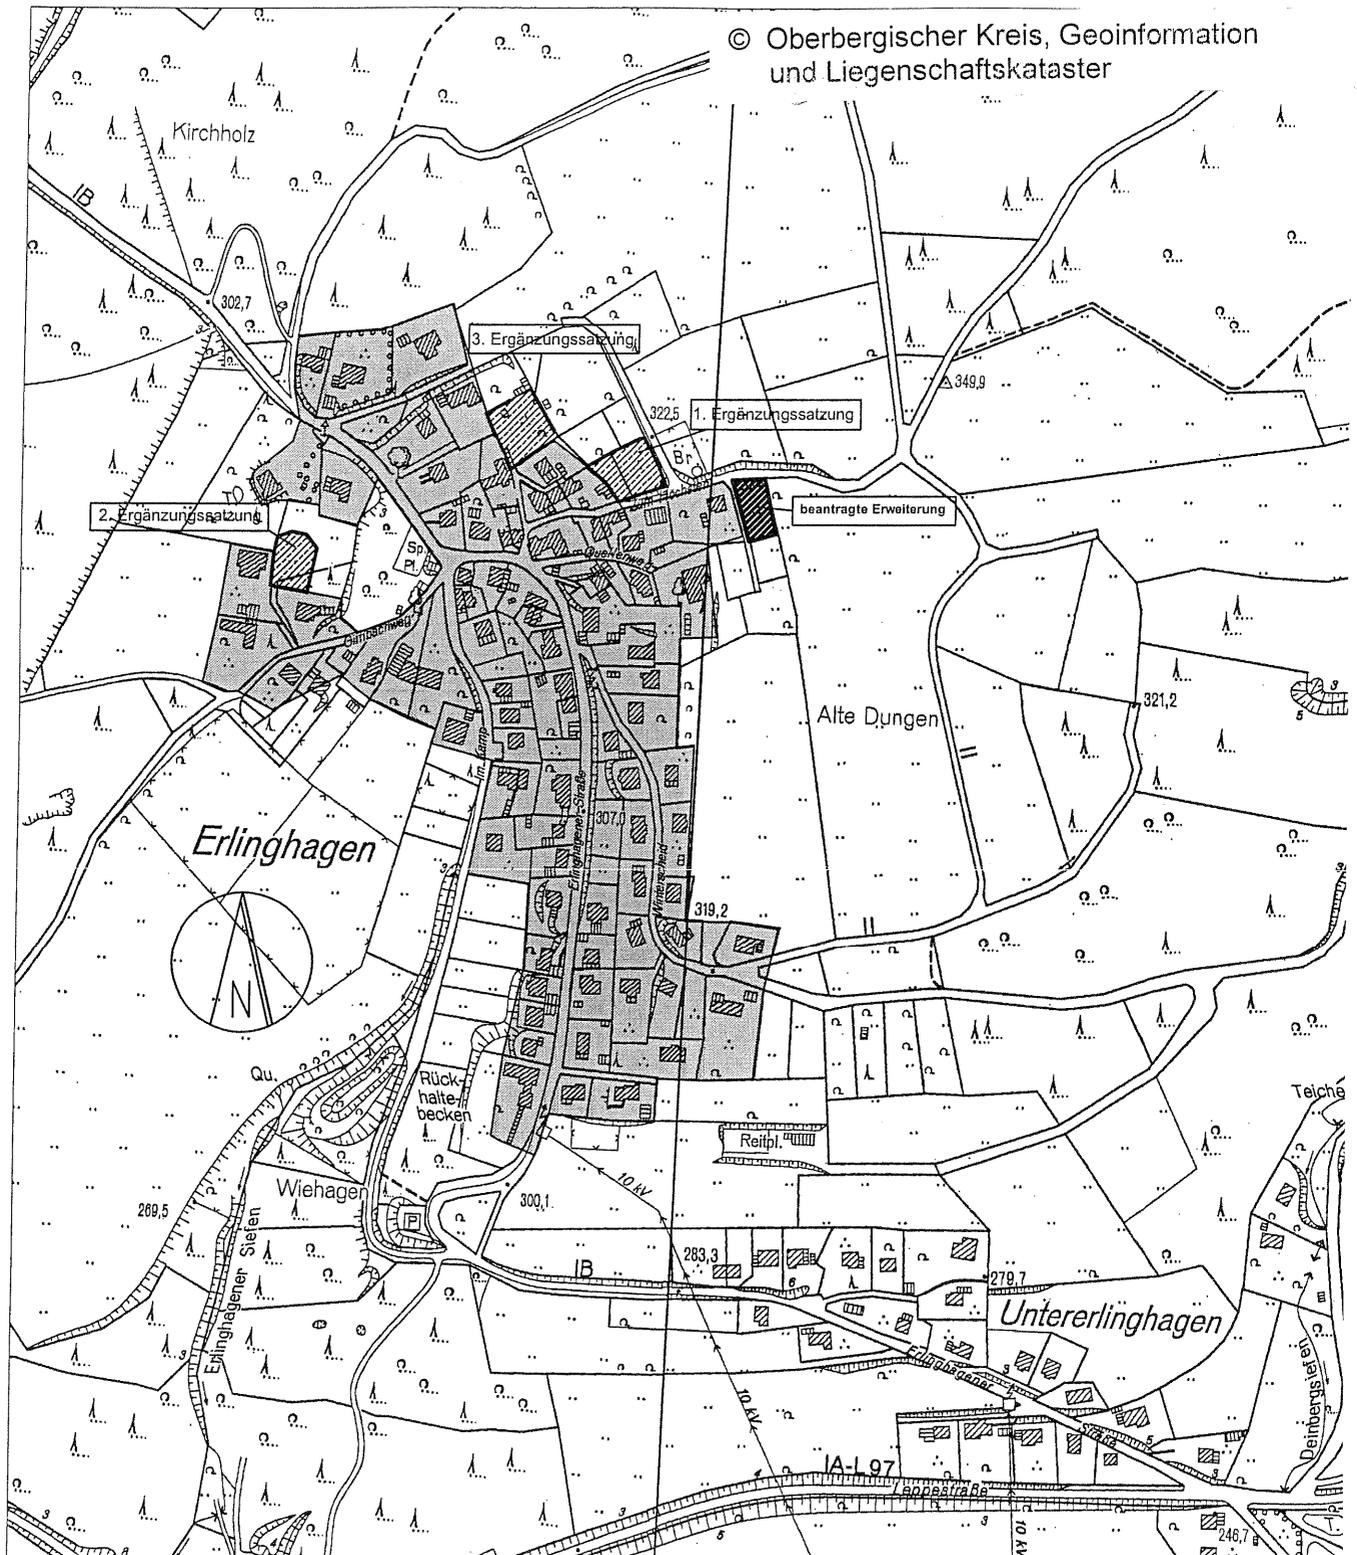

© Oberbergischer Kreis, Geoinformation und Liegenschaftskataster

- 
Geltungsbereich der vorhandenen Satzung gem. § 34 Abs. 4 Nr. 1 und 3 BauGB

- 
Geltungsbereich der 1., 2. und 3. Ergänzungssatzung gem. § 34 Abs. 4 Nr.3 BauGB

- 
Geltungsbereich der beantragten Ergänzungssatzung gem. § 34 Abs. 4 Nr.3 BauGB

Übersichtsplan

Auszug aus der deutschen Grundkarte

M. 1:5000