



Bebauungsplan Nr. 44 **"Lambach Südwest"** **1. Änderung und Ergänzung**

Legende

1. Art der baulichen Nutzung

SO Sondergebiet gemäß § 10 BauNVO (siehe textliche Festsetzungen)

2. Maß der baulichen Nutzung

SO | **1** | **1**
 Art der baulichen Nutzung (Vollgeschoss als Höchstmaß
 Dachform (FD=Flachdach, SD=Satteldach) | max. Dachneigung

3. Bauweise, Baulinien, Baugrenze

Baugrenze

4. Verkehrsflächen

private Verkehrsfläche
 Straßenbegrenzungslinie


5. Sonstige Planzeichen

Grenze des räumlichen Geltungsbereiches der Bebauungsplanänderung
 und Ergänzung

Grenze des räumlichen Geltungsbereiches des Bebauungsplanes Nr. 44

Abgrenzung unterschiedlicher Nutzung

Umgrenzung von Flächen die von der Bebauung freizuhalten sind

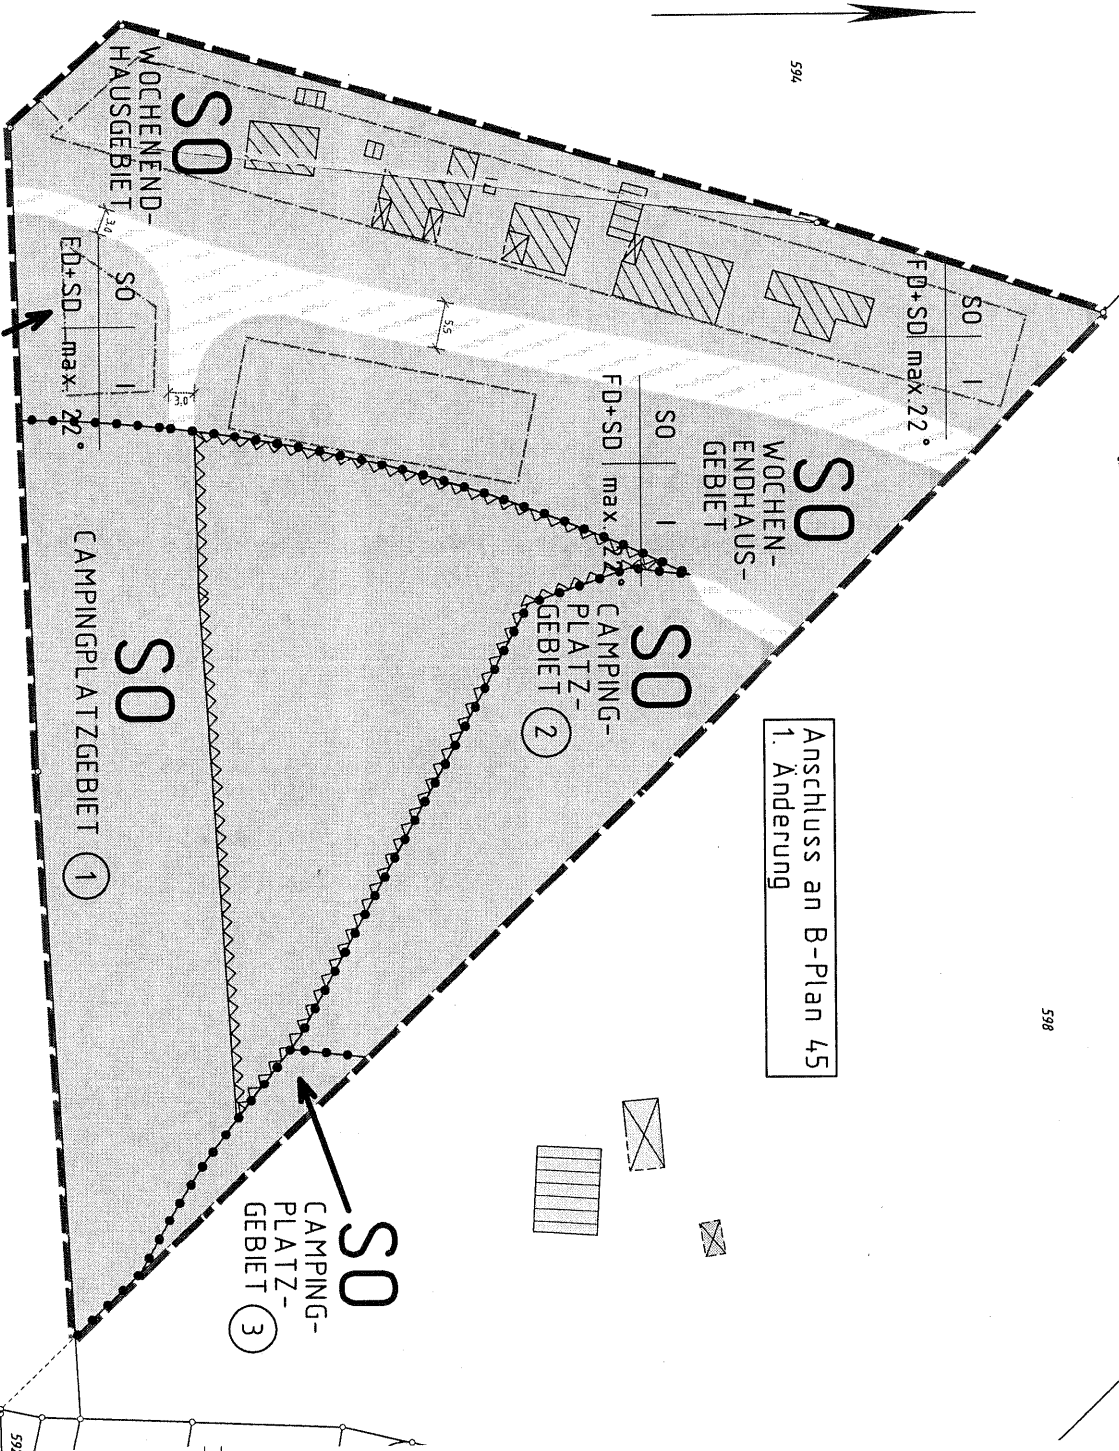

Anschluss an B-Plan 45
 1. Änderung

WOCHENENDHAUSGEBIET