

AUSZUG AUS DEM LIEGENSCHAFTSKATASTER

- Liegenschaftskarte/Flurkarte -  
Standardauszug


Maßstab 1 : 500

Datum: 12.04.2010

OBERBERGISCHER KREIS  
- Geoinformation und Liegenschaftskataster -

Gemeinde Marienheide  
Gemarkung Marienheide, Flur 54  
Flurstück 808/378

Hinweis: Antragsflurstück ist einbezogen in ein Flurbereinigungsverfahren

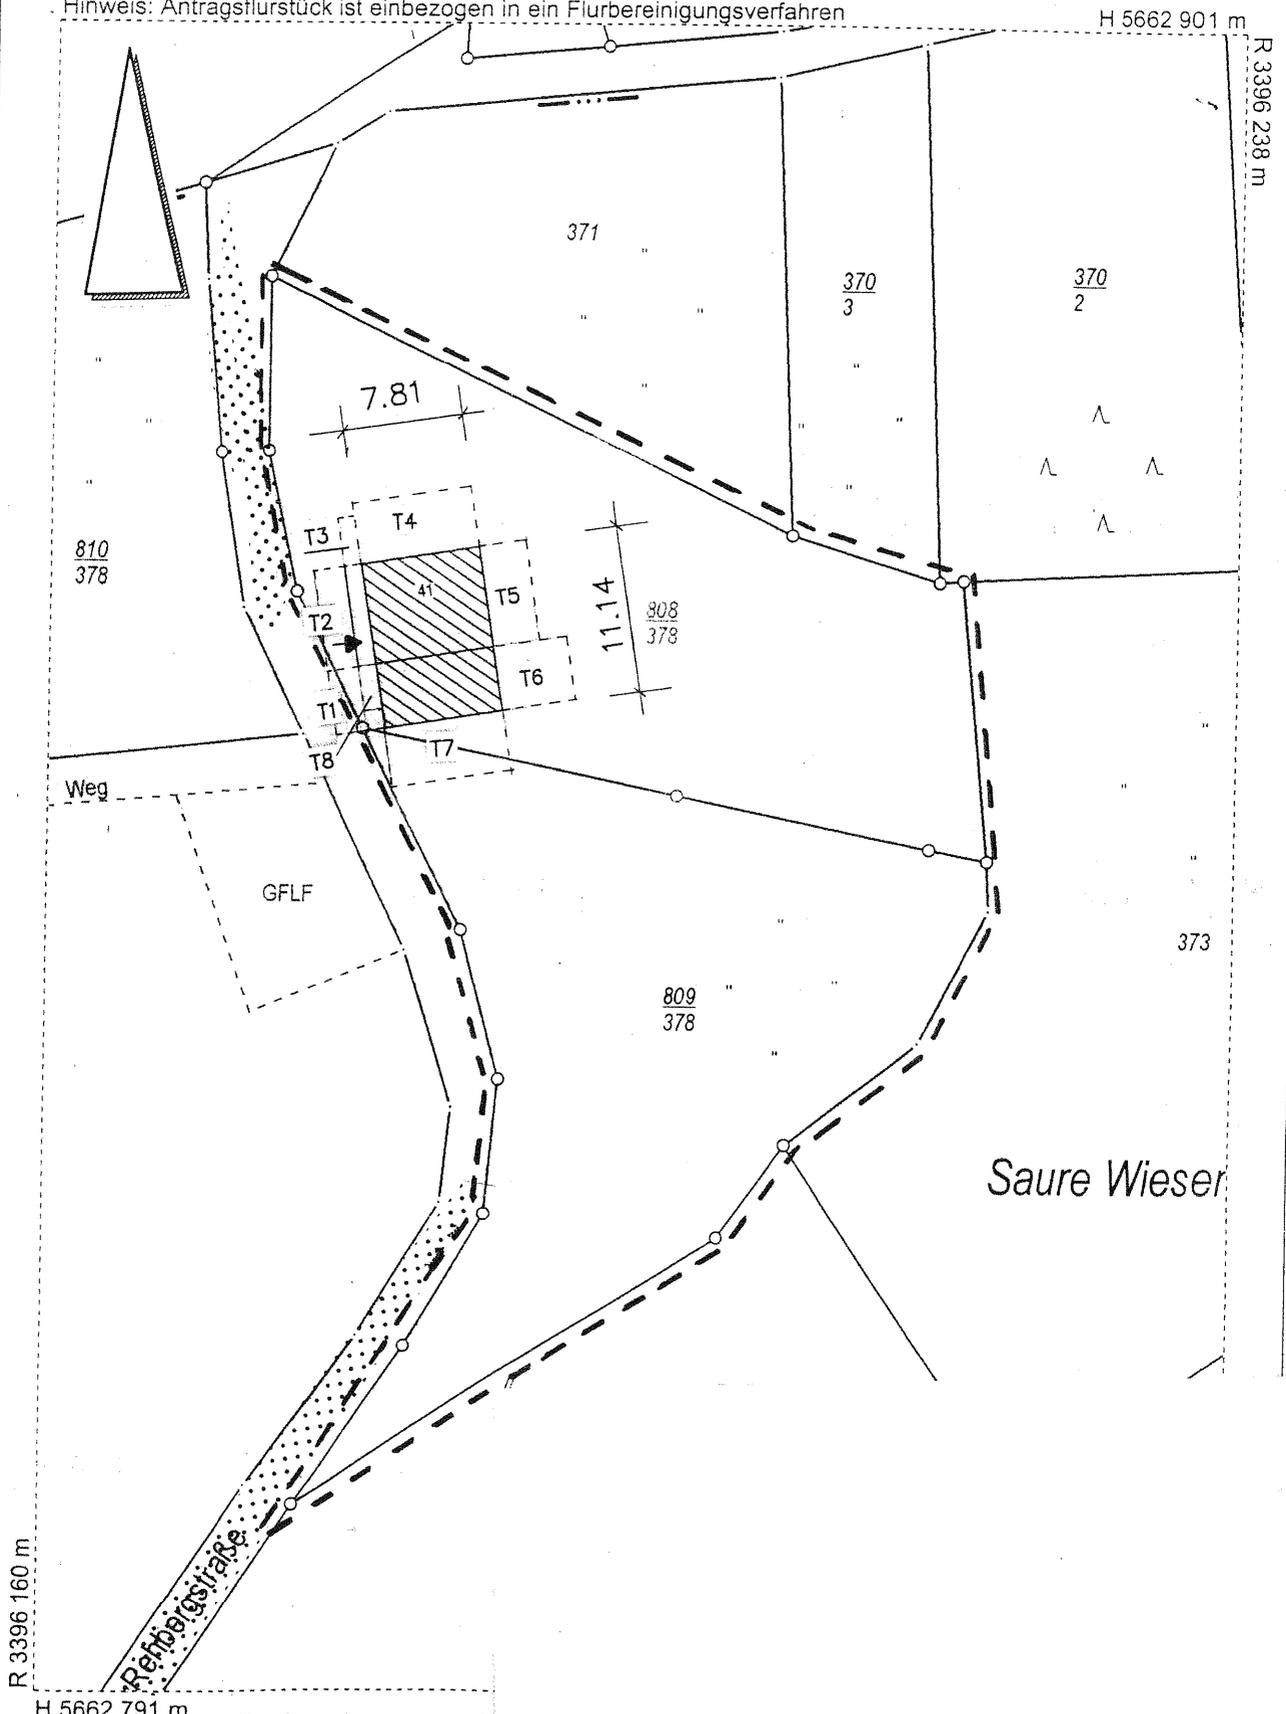

Die Kartendarstellung darf

Der Auszug ist ma  
Dieser Auszug ist gesetzlich geschützt (§ 5 Abs. 2 VermKatG NW). Ve  
Herausgebers, ausgenommen Vervielfältigungen und U