


AUSZUG AUS DEM LIEGENSCHAFTSKATASTER

- Liegenschaftskarte/Flurkarte -  
Standardauszug

Maßstab 1 : 500  
Datum: 08.02.2010

OBERBERGISCHER KREIS  
- Geoinformation und Liegenschaftskataster -

Gemeinde Marienheide  
Gemarkung Marienheide, Flur 6  
Flurstück 1533

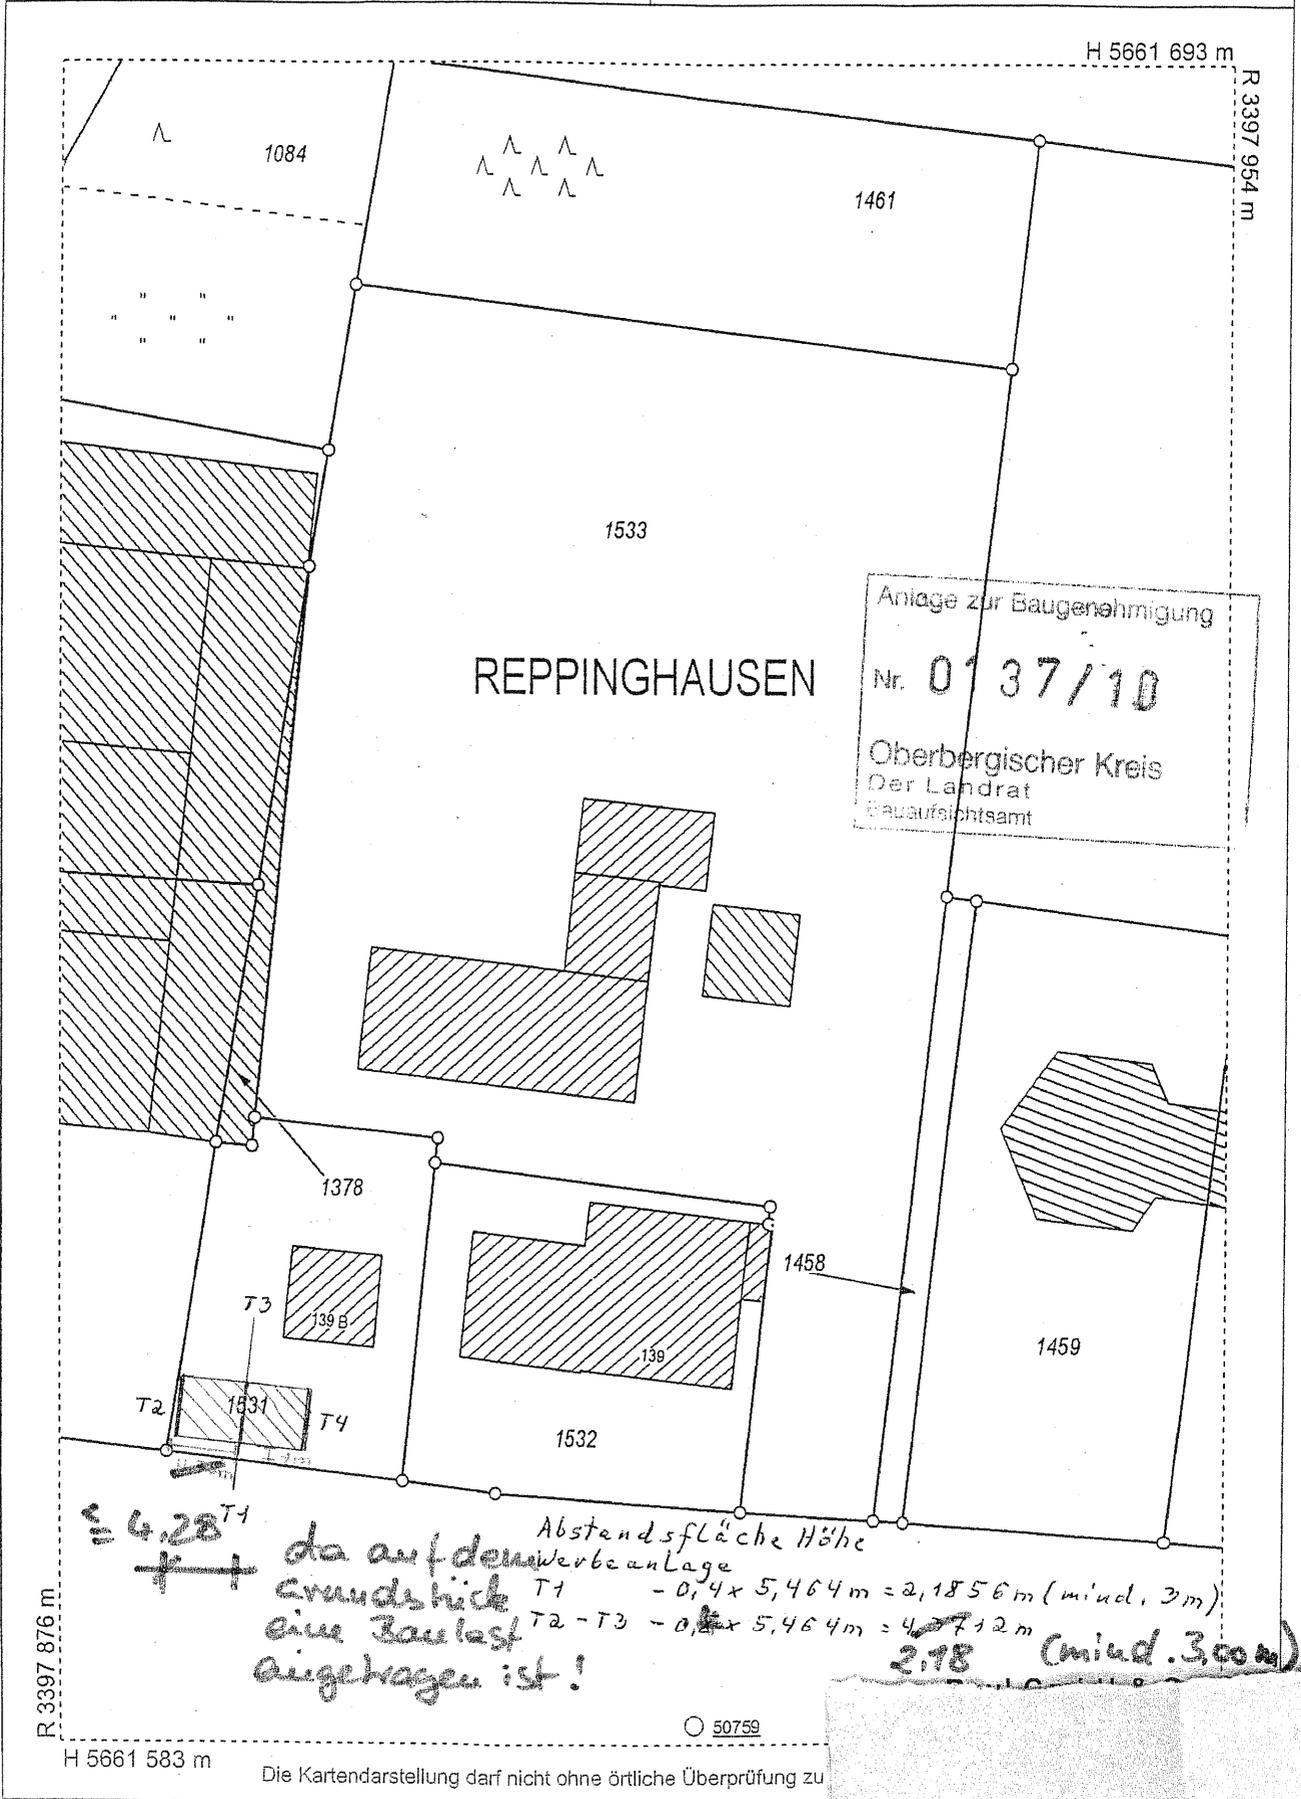

Anlage zur Baugenehmigung  
Nr. 01 37/10  
Oberbergischer Kreis  
Der Landrat  
Baubauaufsichtsamt

$\approx 4,28$  T1  
+ +  
da auf dem Werbeanlage Grundstück eine Bauleist angebracht ist!  
Abstandsfläche Höhe  
T1 -  $0,4 \times 5,464 \text{ m} = 2,1856 \text{ m}$  (mind. 3m)  
T2 - T3 -  $0,4 \times 5,464 \text{ m} = 2,18712 \text{ m}$  (mind. 3,00m)  
2,18

R 3397 876 m

H 5661 583 m

Die Kartendarstellung darf nicht ohne örtliche Überprüfung zu

Der Auszug ist maschinell erzeugt, er ist ohne Unters  
Dieser Auszug ist gesetzlich geschützt (§ 5 Abs. 2 VermKatG NW), Vervielfältigungen, Umarbeitungen, Öffentlich  
Herausgebers, ausgenommen Vervielfältigungen und Umarbeitungen zur innerdienstlichen Verwendung