


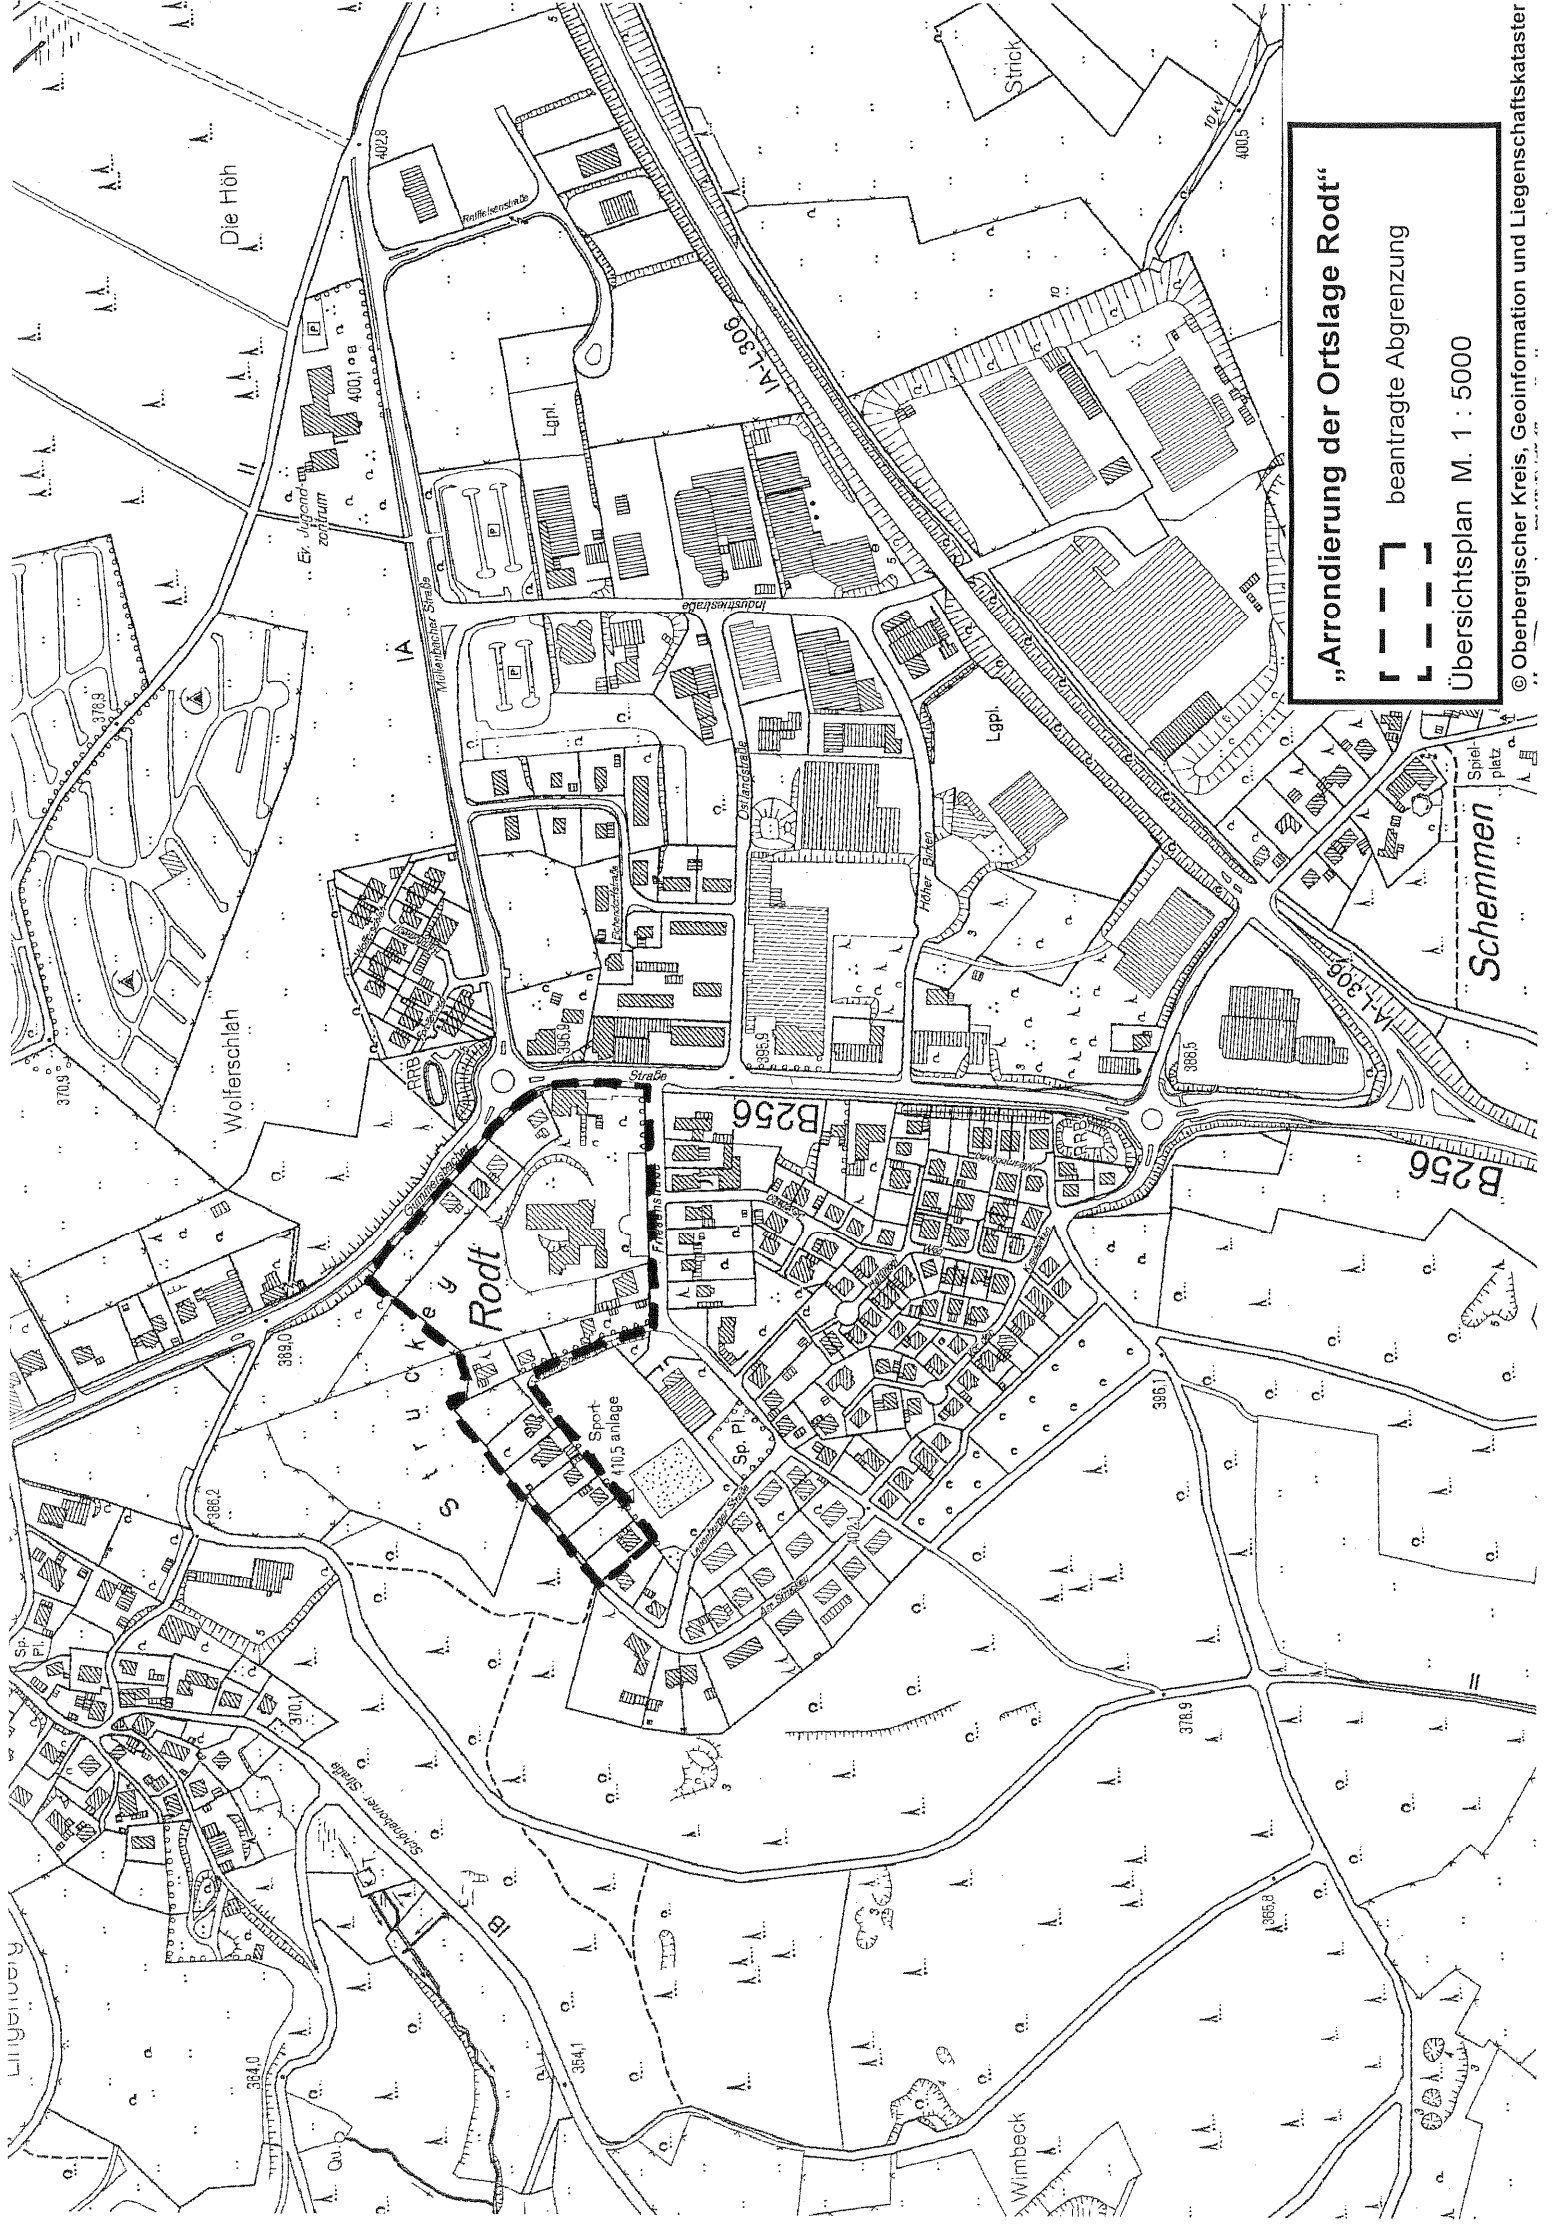

**„Arrondierung der Ortslage Rodt“**

--- beantragte Abgrenzung  
--- Übersichtsplan M. 1 : 5000