


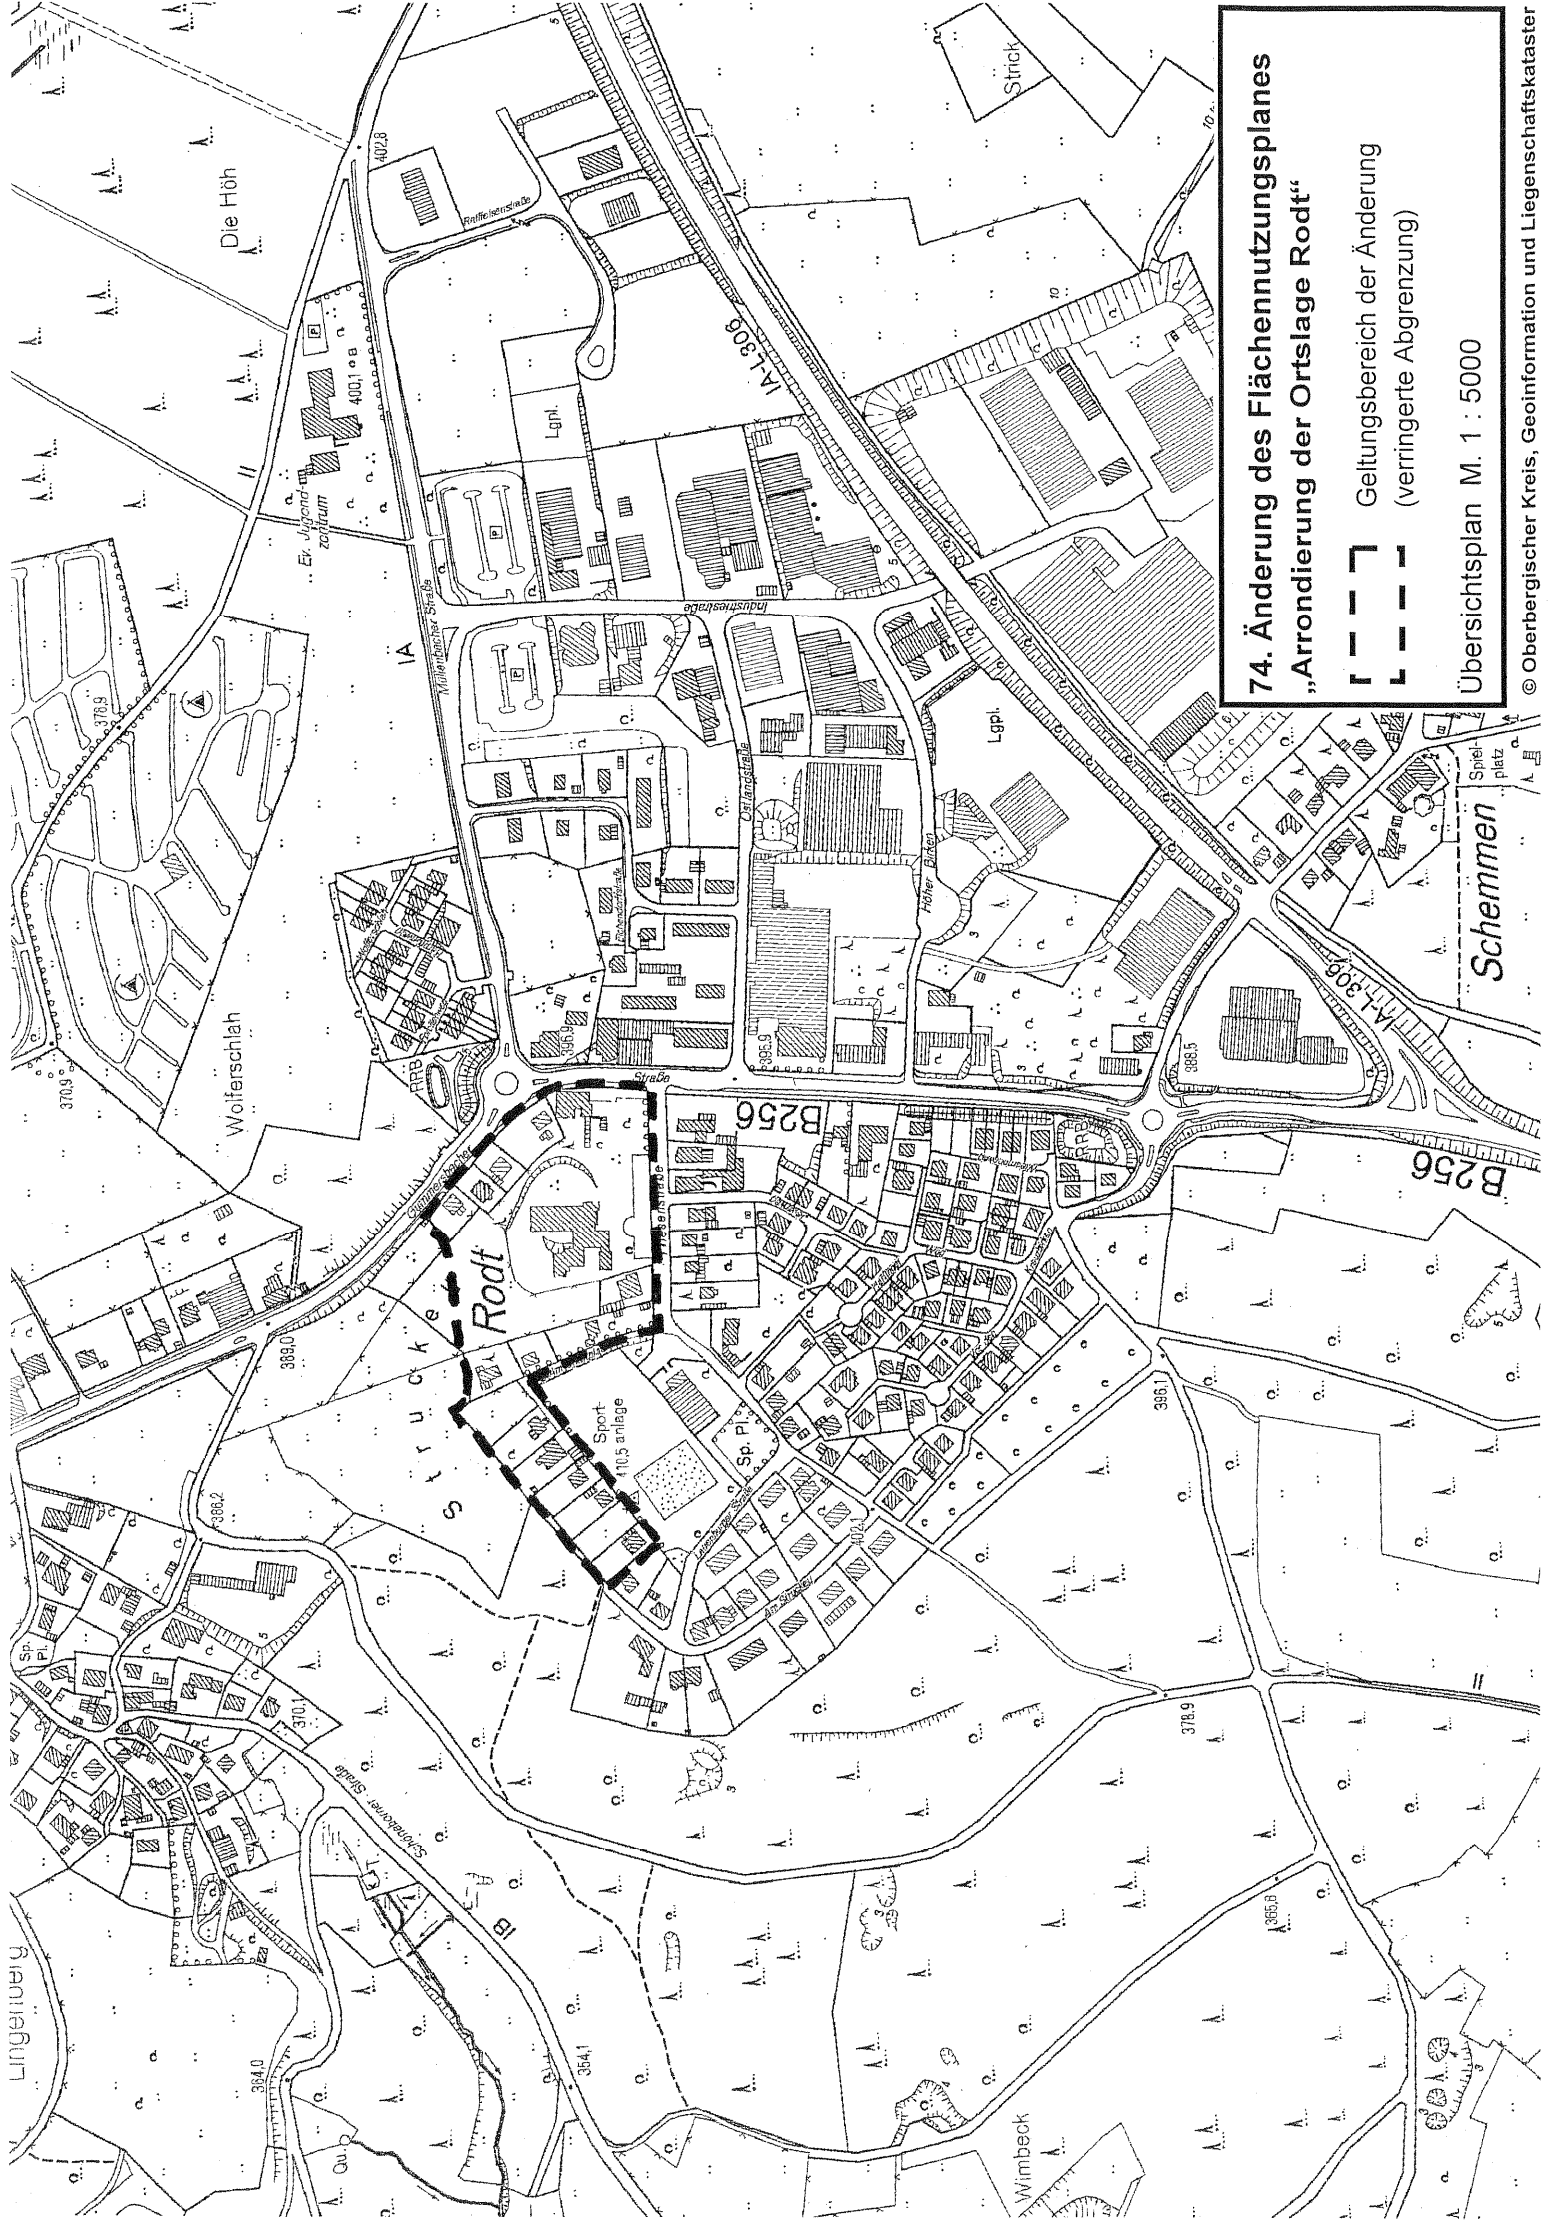

**74. Änderung des Flächennutzungsplanes
„Arrondierung der Ortslage Rodt“**

 Geltungsbereich der Änderung
 (verringerte Abgrenzung)

Übersichtsplan M. 1 : 5000