


Maßstab 1 : 5000
Datum: 16.03.2010


H 5660 283 m

R 3403 055 m

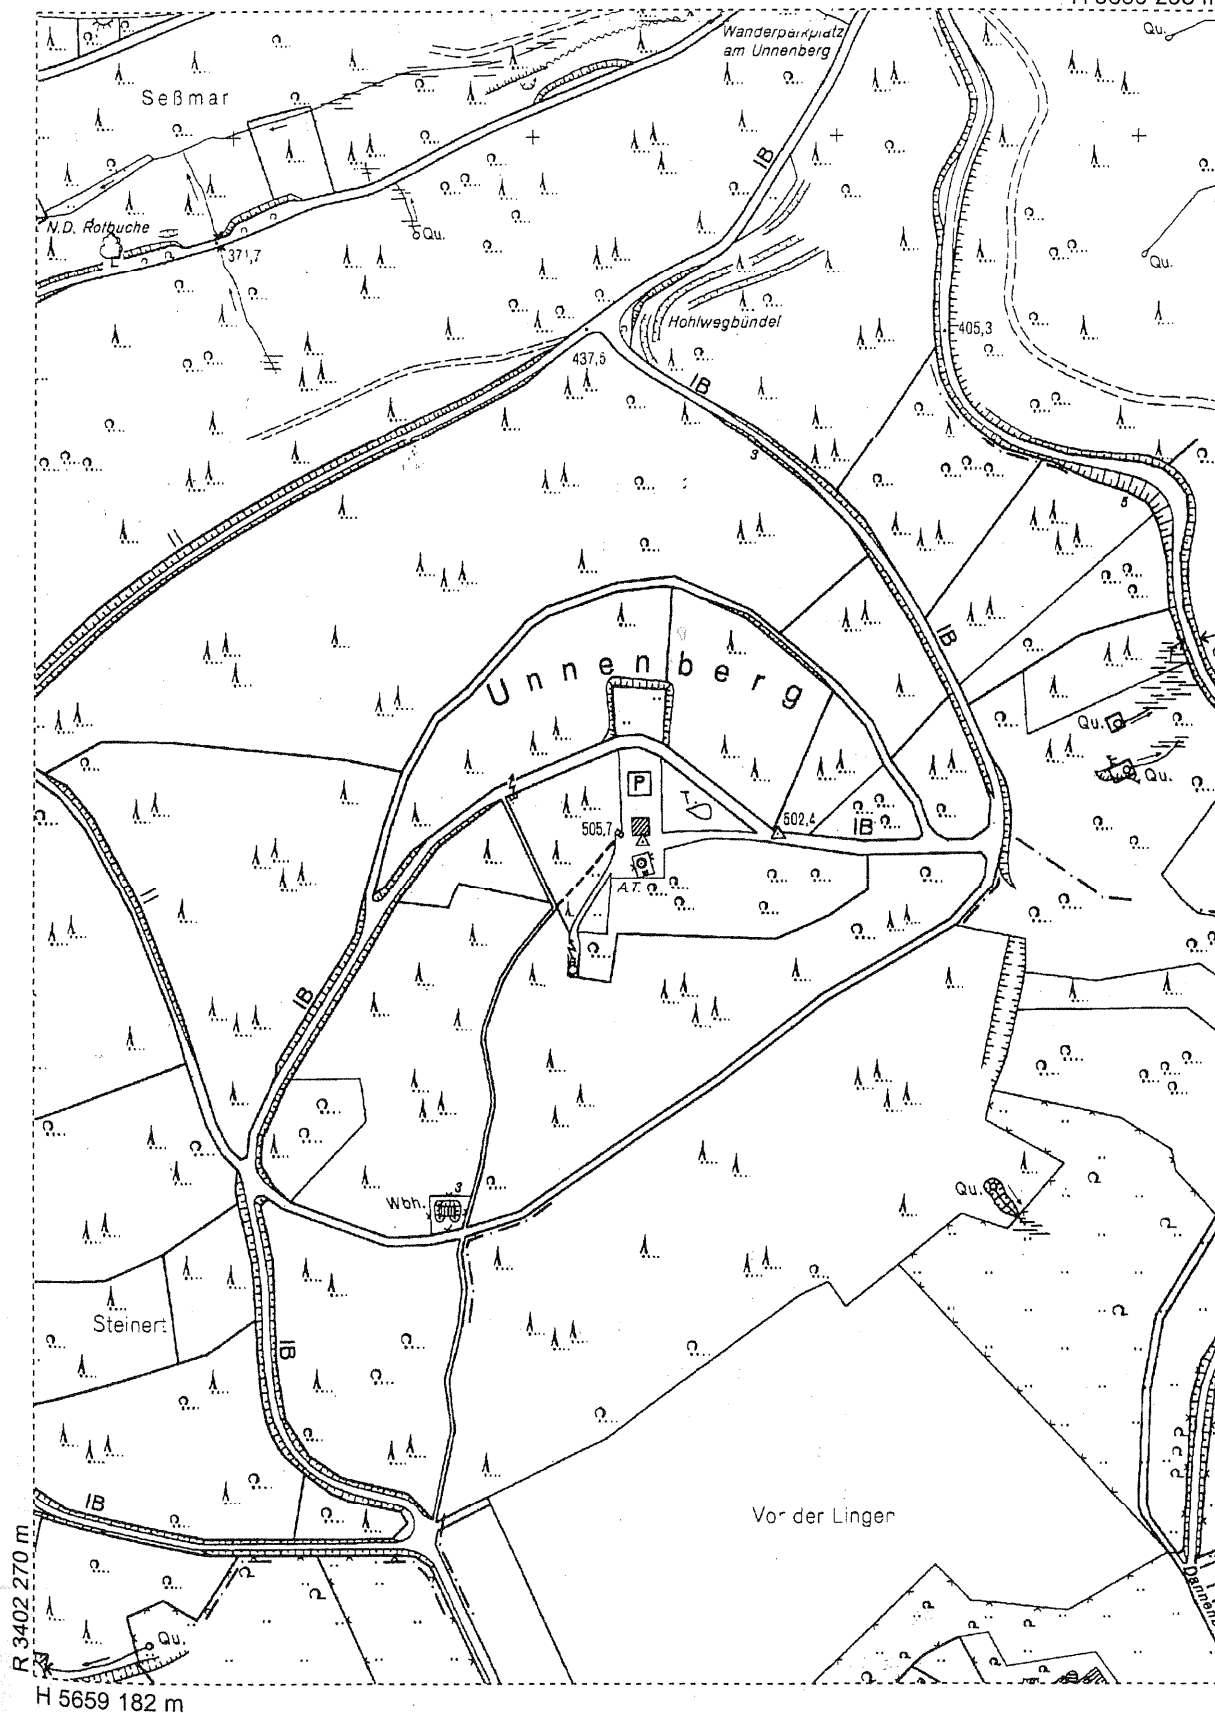

H 5659 857 m

R 3402 849 m

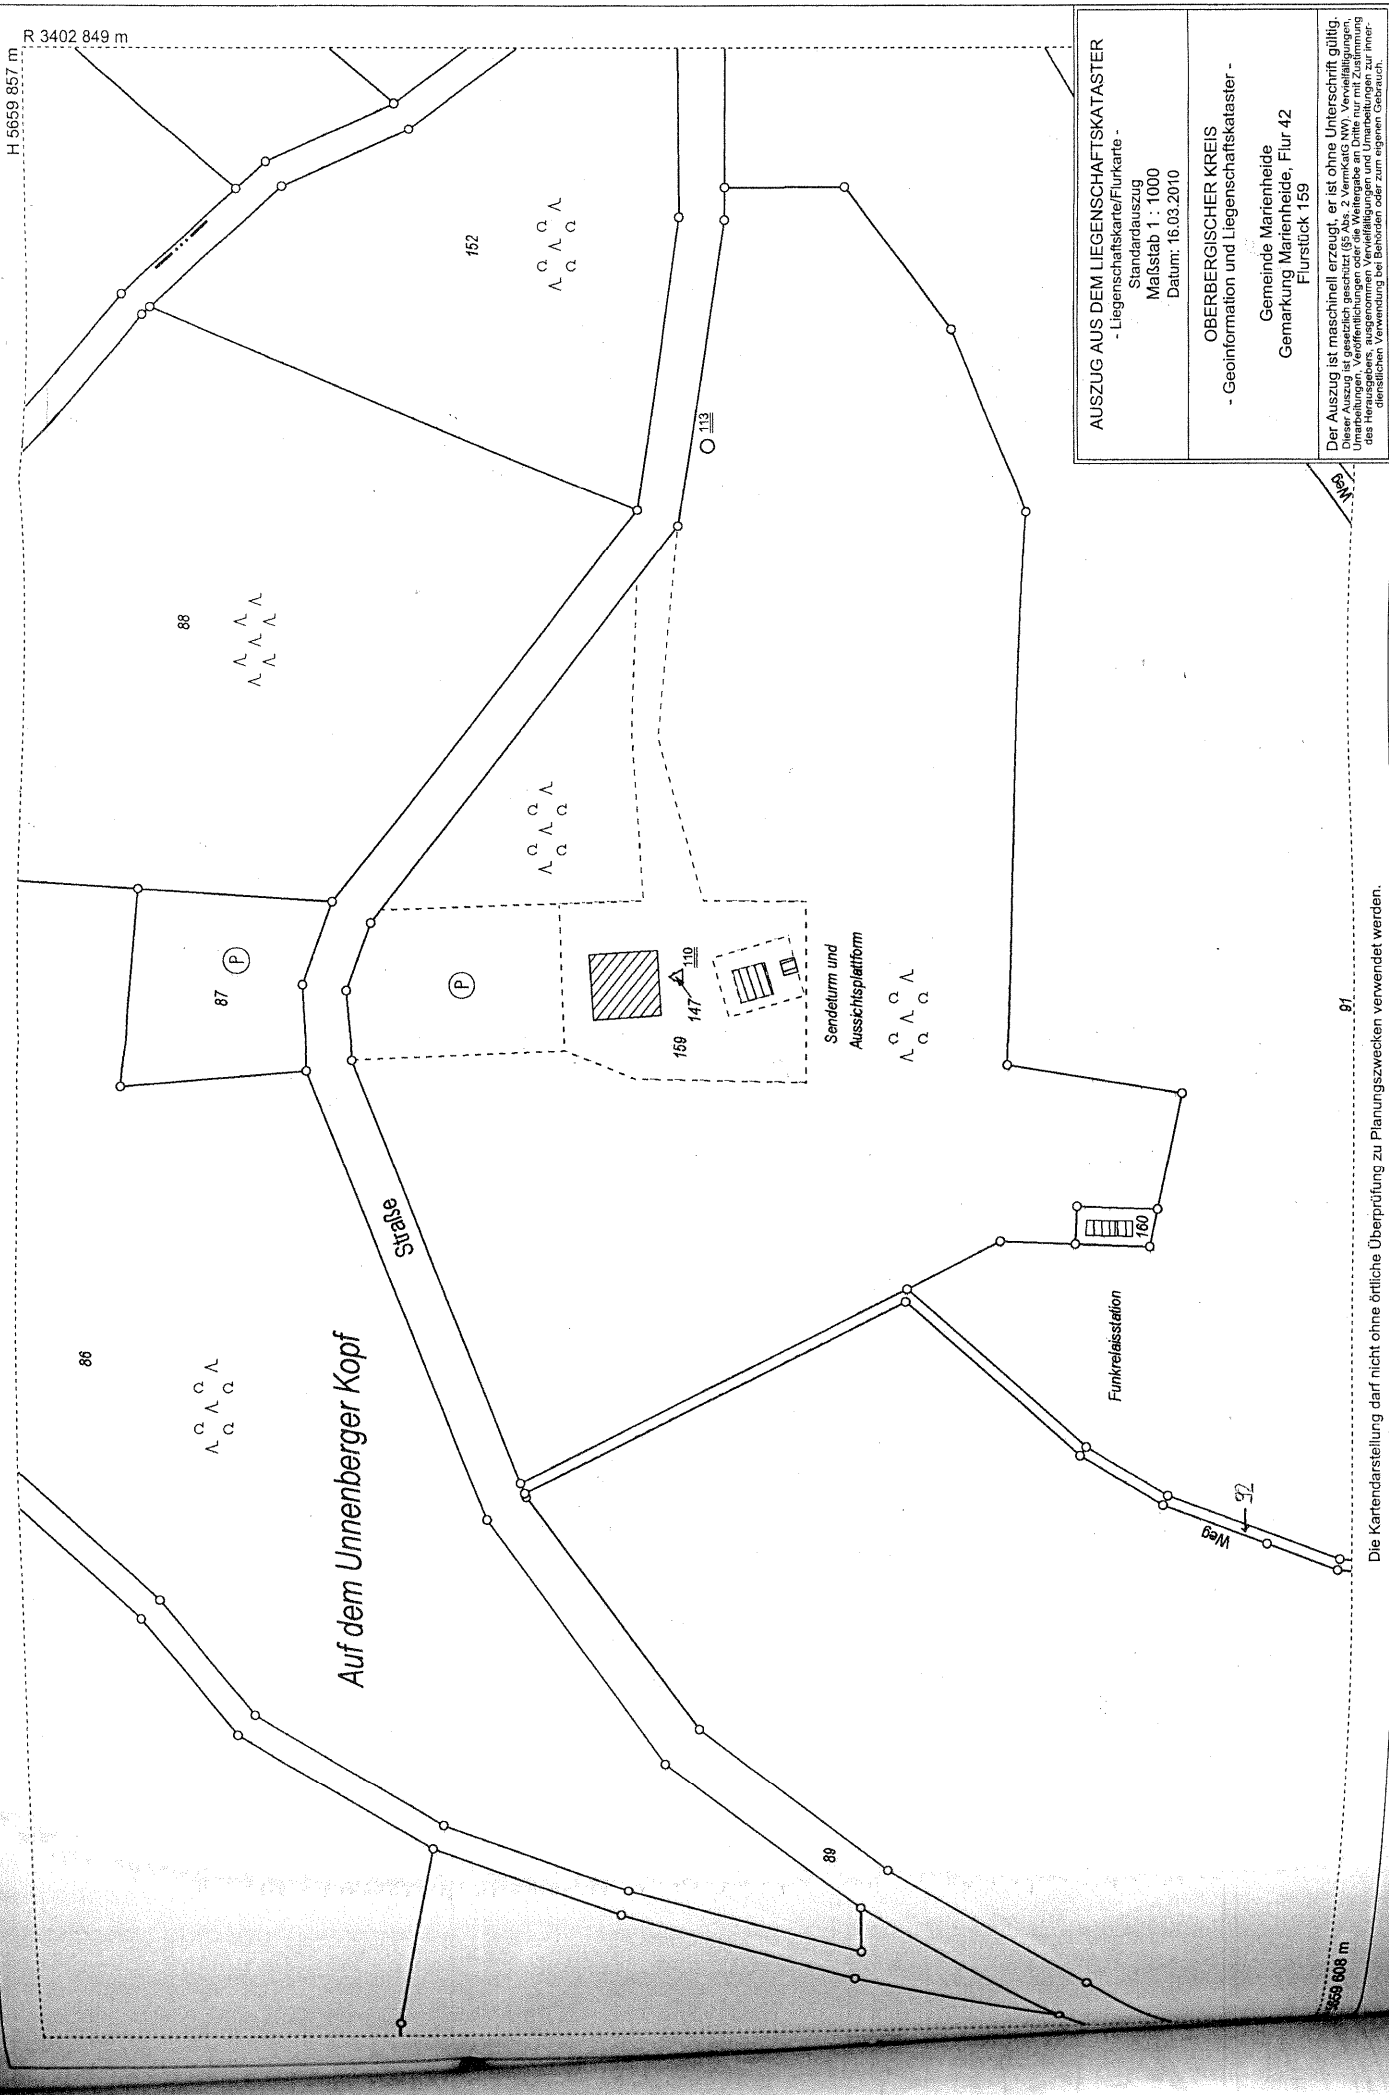

AUSZUG AUS DEM LIEGENSCHAFTSKATASTER - Liegenschaftskarte/Flurkarte - Standardauszug Maßstab 1 : 1000 Datum: 16.03.2010	
OBERBERGISCHE KREIS	
- Geoinformation und Liegenschaftskataster -	
Gemeinde Marienheide Gemarkung Marienheide, Flur 42 Flurstück 159	
Der Auszug ist maschinell erzeugt, er ist ohne Unterschrift gültig. Dieser Auszug ist gesetzlich geschützt (§5 Abs. 2 VermKatG NW). Vervielfältigungen, Veränderungen, Verbreitungen, Verwendungen, Weiterverarbeitungen und Umgestaltungen des Kartenauszugs sind ohne schriftliche Genehmigung der Geoinformation und Liegenschaftskataster des Oberbergischen Kreises untersagt. Die Kartendarstellung darf nicht ohne örtliche Überprüfung zu Planungs Zwecken verwendet werden.	