


AUSZUG AUS DEM LIEGENSCHAFTSKATASTER

- Liegenschaftskarte/Flurkarte -
Standardauszug

Maßstab 1 : 500
Datum: 07.06.2010

OBERBERGISCHER KREIS
- Geoinformation und Liegenschaftskataster -

Gemeinde Marienheide
Gemarkung Marienheide, Flur 8
Flurstück 1241

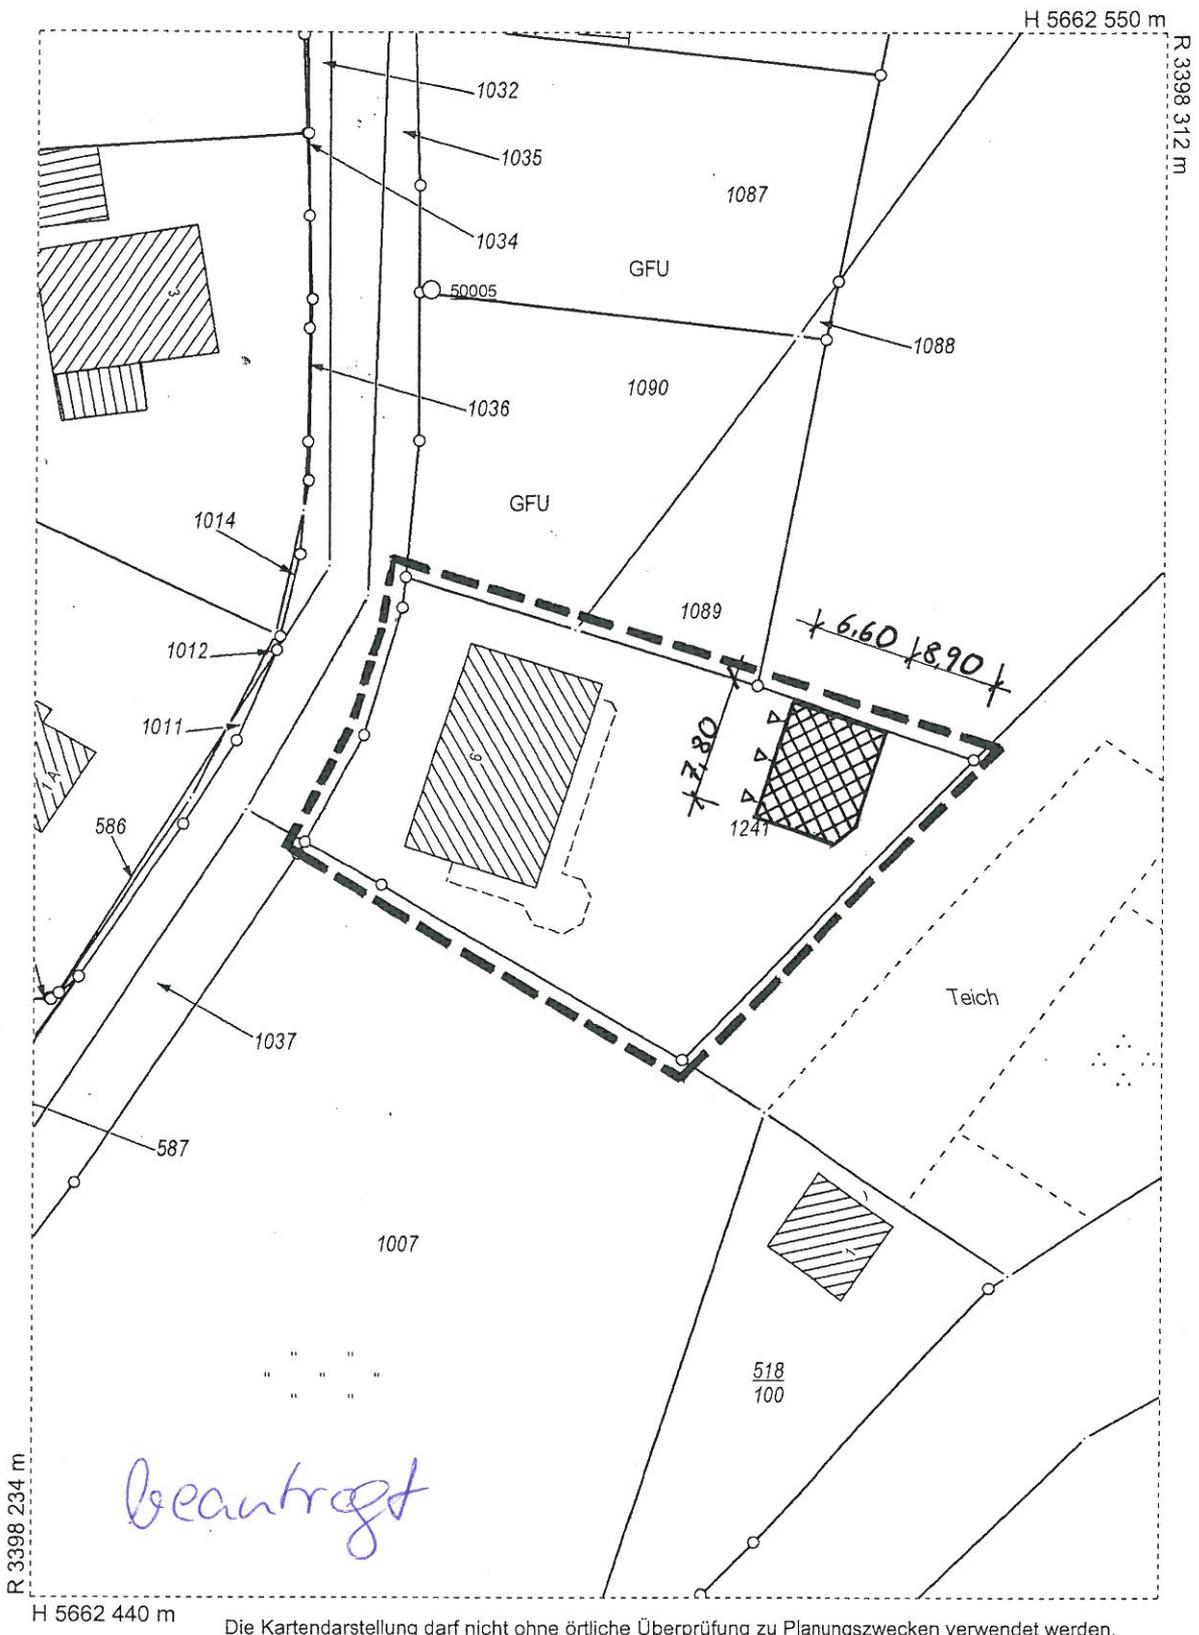

beauftragt

H 5662 440 m

Die Kartendarstellung darf nicht ohne örtliche Überprüfung zu Planungszwecken verwendet werden.

Der Auszug ist maschinell erzeugt, er ist ohne Unterschrift gültig.

Dieser Auszug ist gesetzlich geschützt (§ 5 Abs. 2 VermKatG NW). Vervielfältigungen, Umarbeitungen, Veröffentlichungen oder die Weitergabe an Dritte nur mit Zustimmung des Herausgebers, ausgenommen Vervielfältigungen und Umarbeitungen zur innerdienstlichen Verwendung bei Behörden oder zum eigenen Gebrauch.