


R 2608 853 m

H 5662 829 m

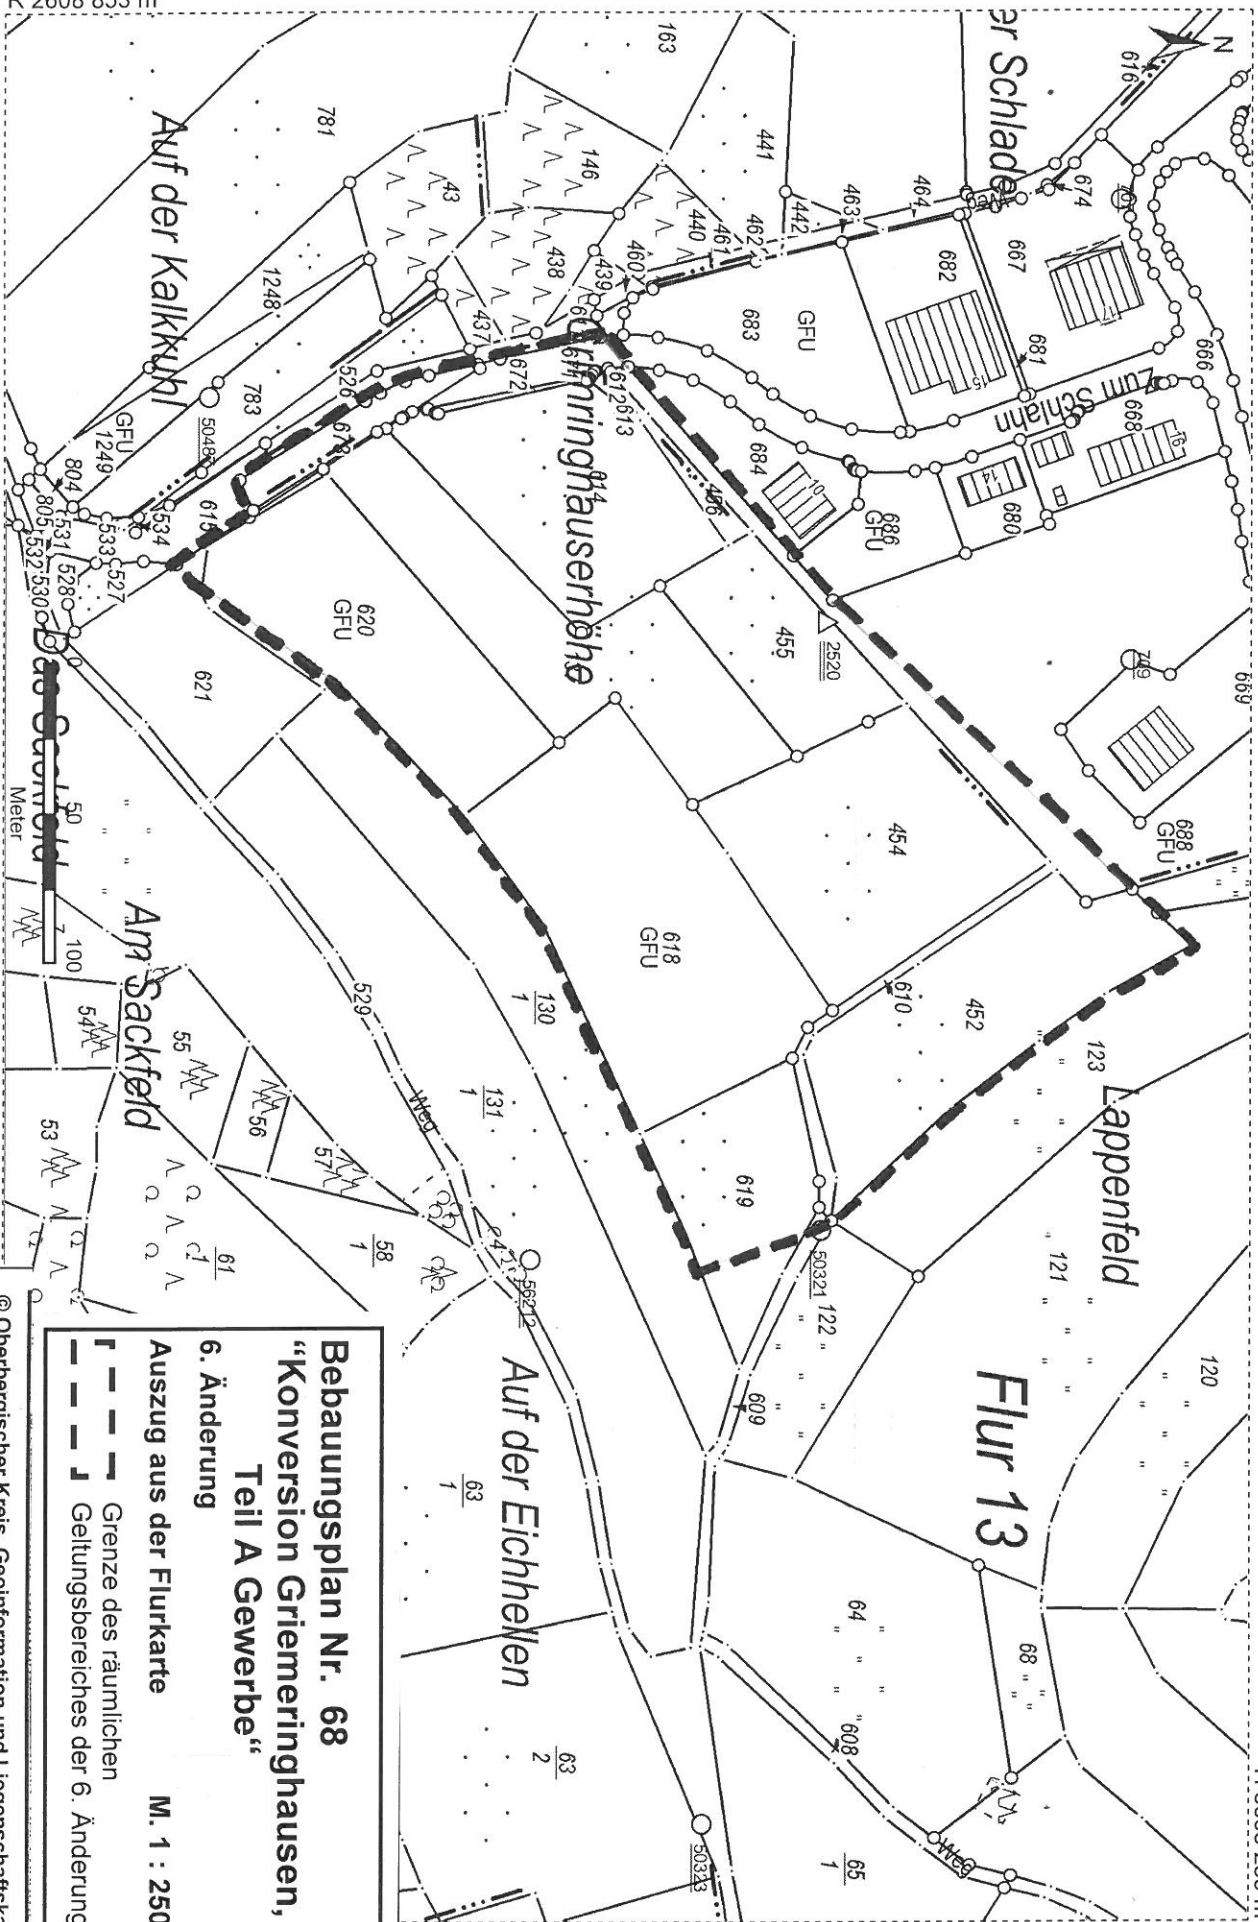

H 5663 239 m

R 2609 483 m

Bebauungsplan Nr. 68
„Konversion Griemeringhausen,
Teil A Gewerbe“

6. Änderung

Auszug aus der Flurkarte

M. 1 : 2500

— — — — — Grenze des räumlichen
Geltungsbereiches der 6. Änderung