


R 2608 884 m

H 5662 818 m

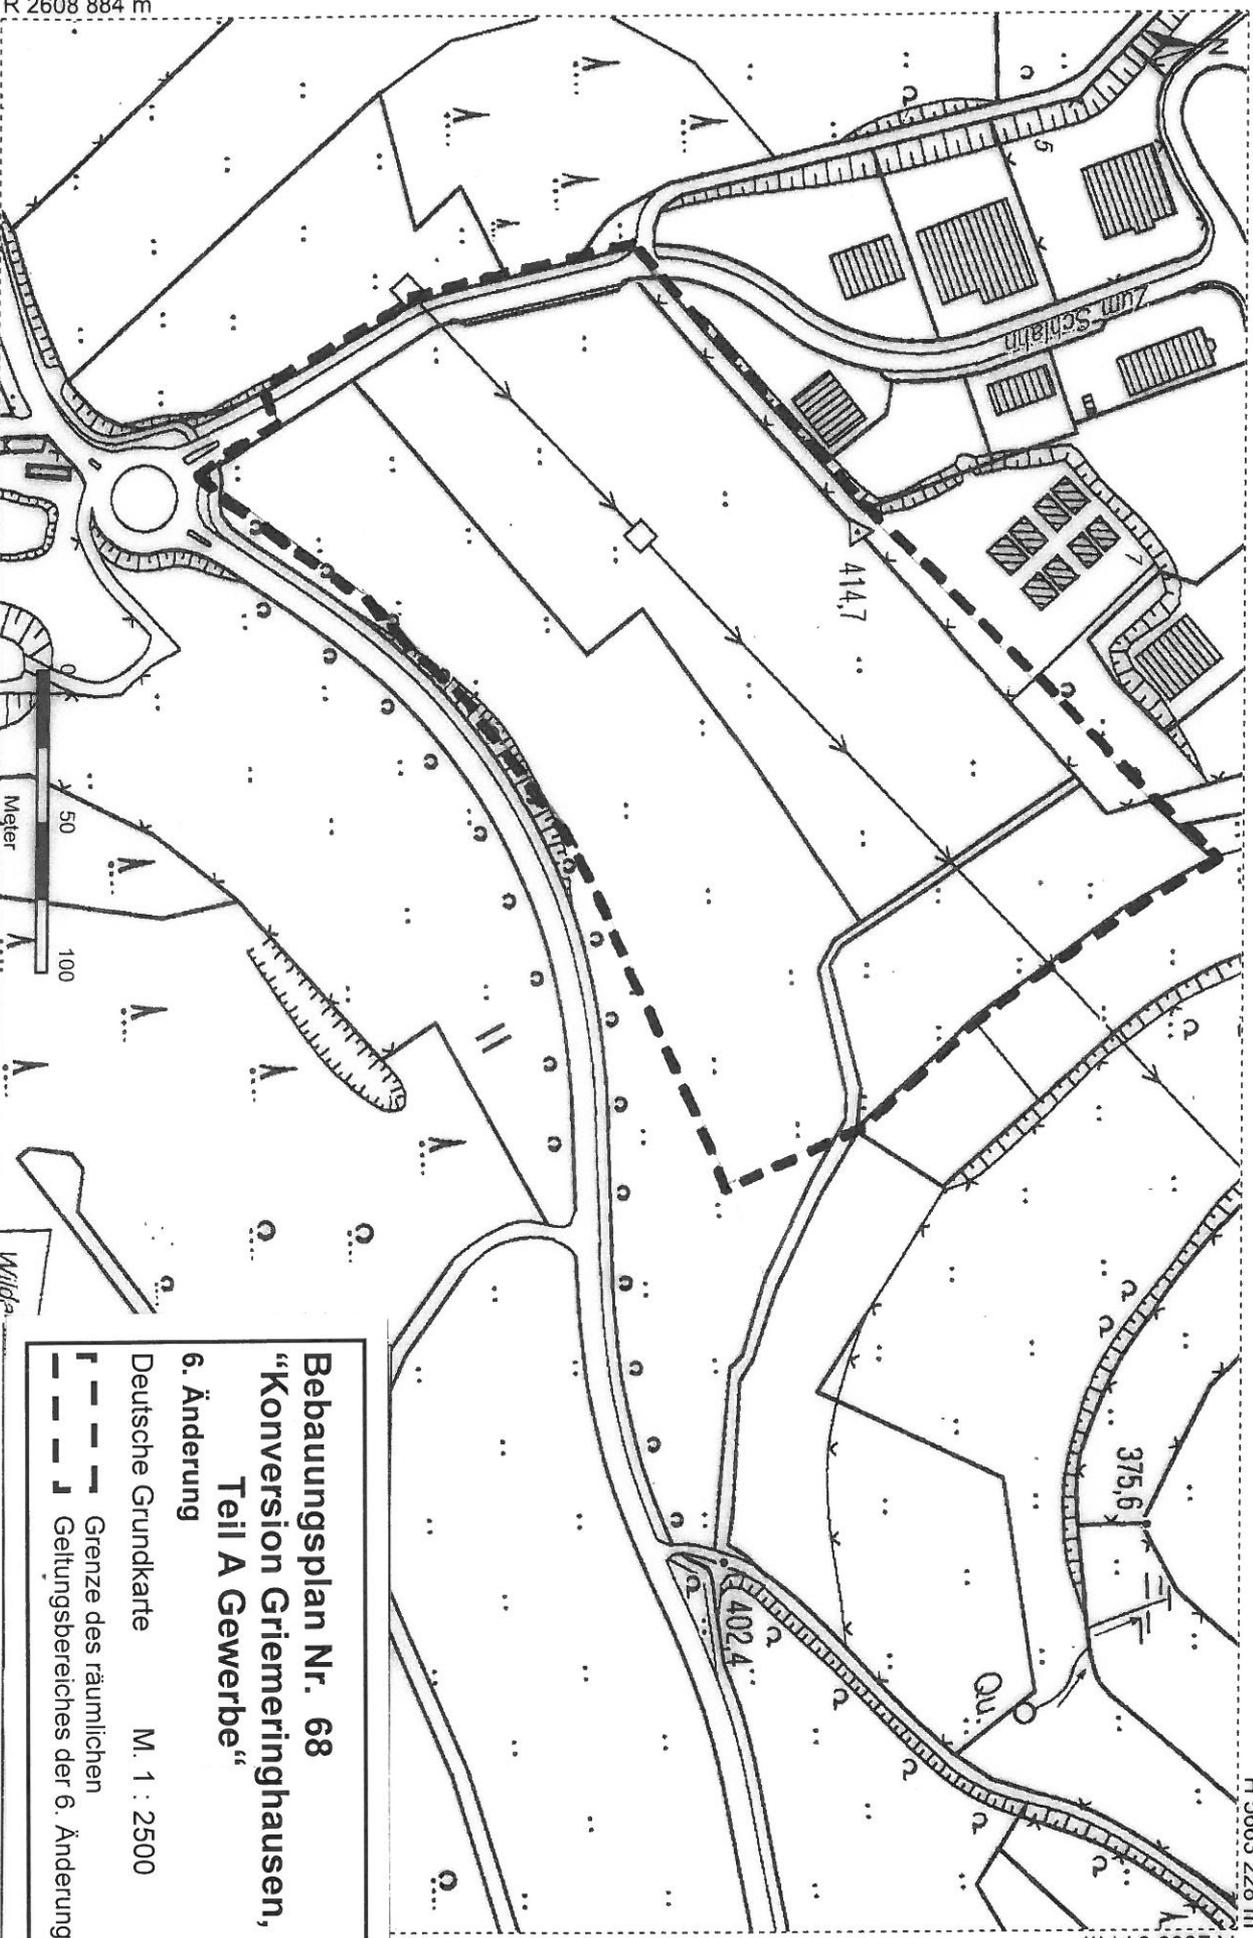

H 5663 228 m

R 2609 514 m

Bebauungsplan Nr. 68
 "Konversion Griemeringhausen,
 Teil A Gewerbe"
 6. Änderung
 Deutsche Grundkarte M. 1 : 2500
 - - - - - Grenze des räumlichen
 Geltungsbereiches der 6. Änderung

© Oberbergischer Kreis, Geoinformation und Liegenschaftskataster