


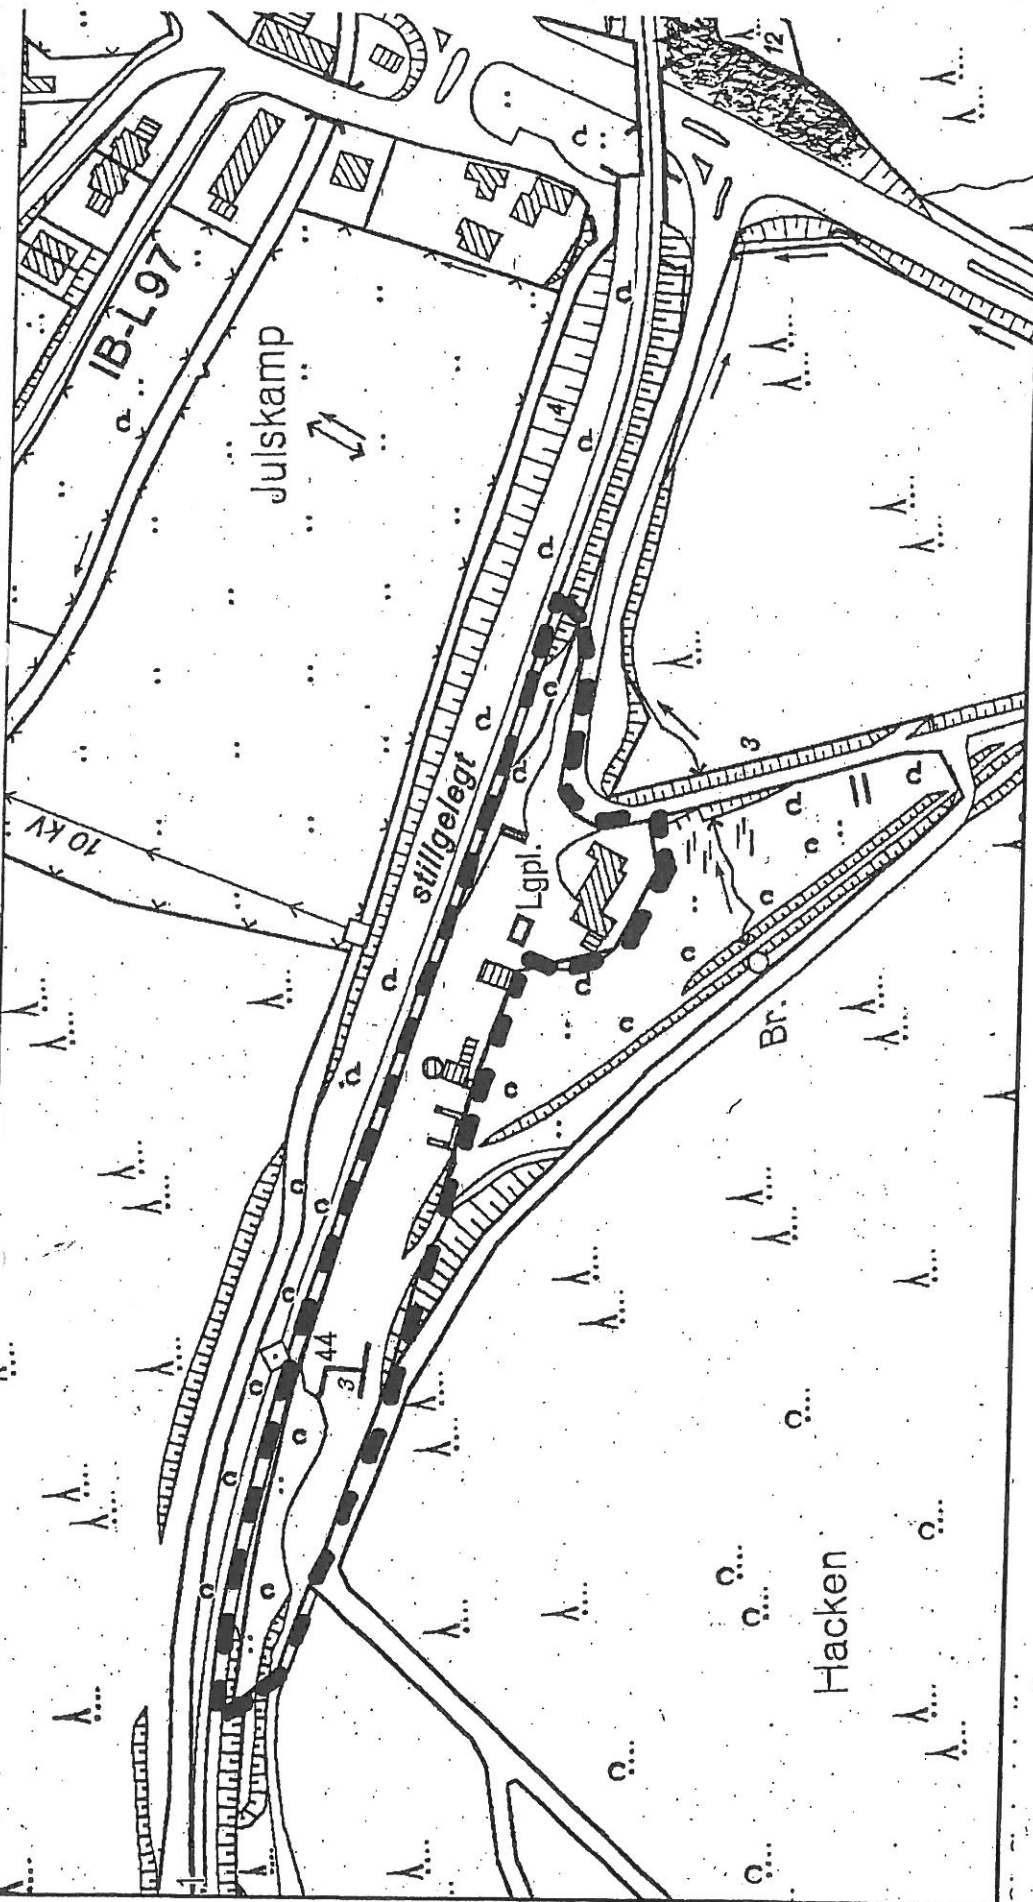

Bebauungsplan Nr. 82 **“Bahnhofsfläche Holzzipper”**

Übersichtsplan M. 1 : 2500

- Grenze des räumlichen Geltungsbereiches