


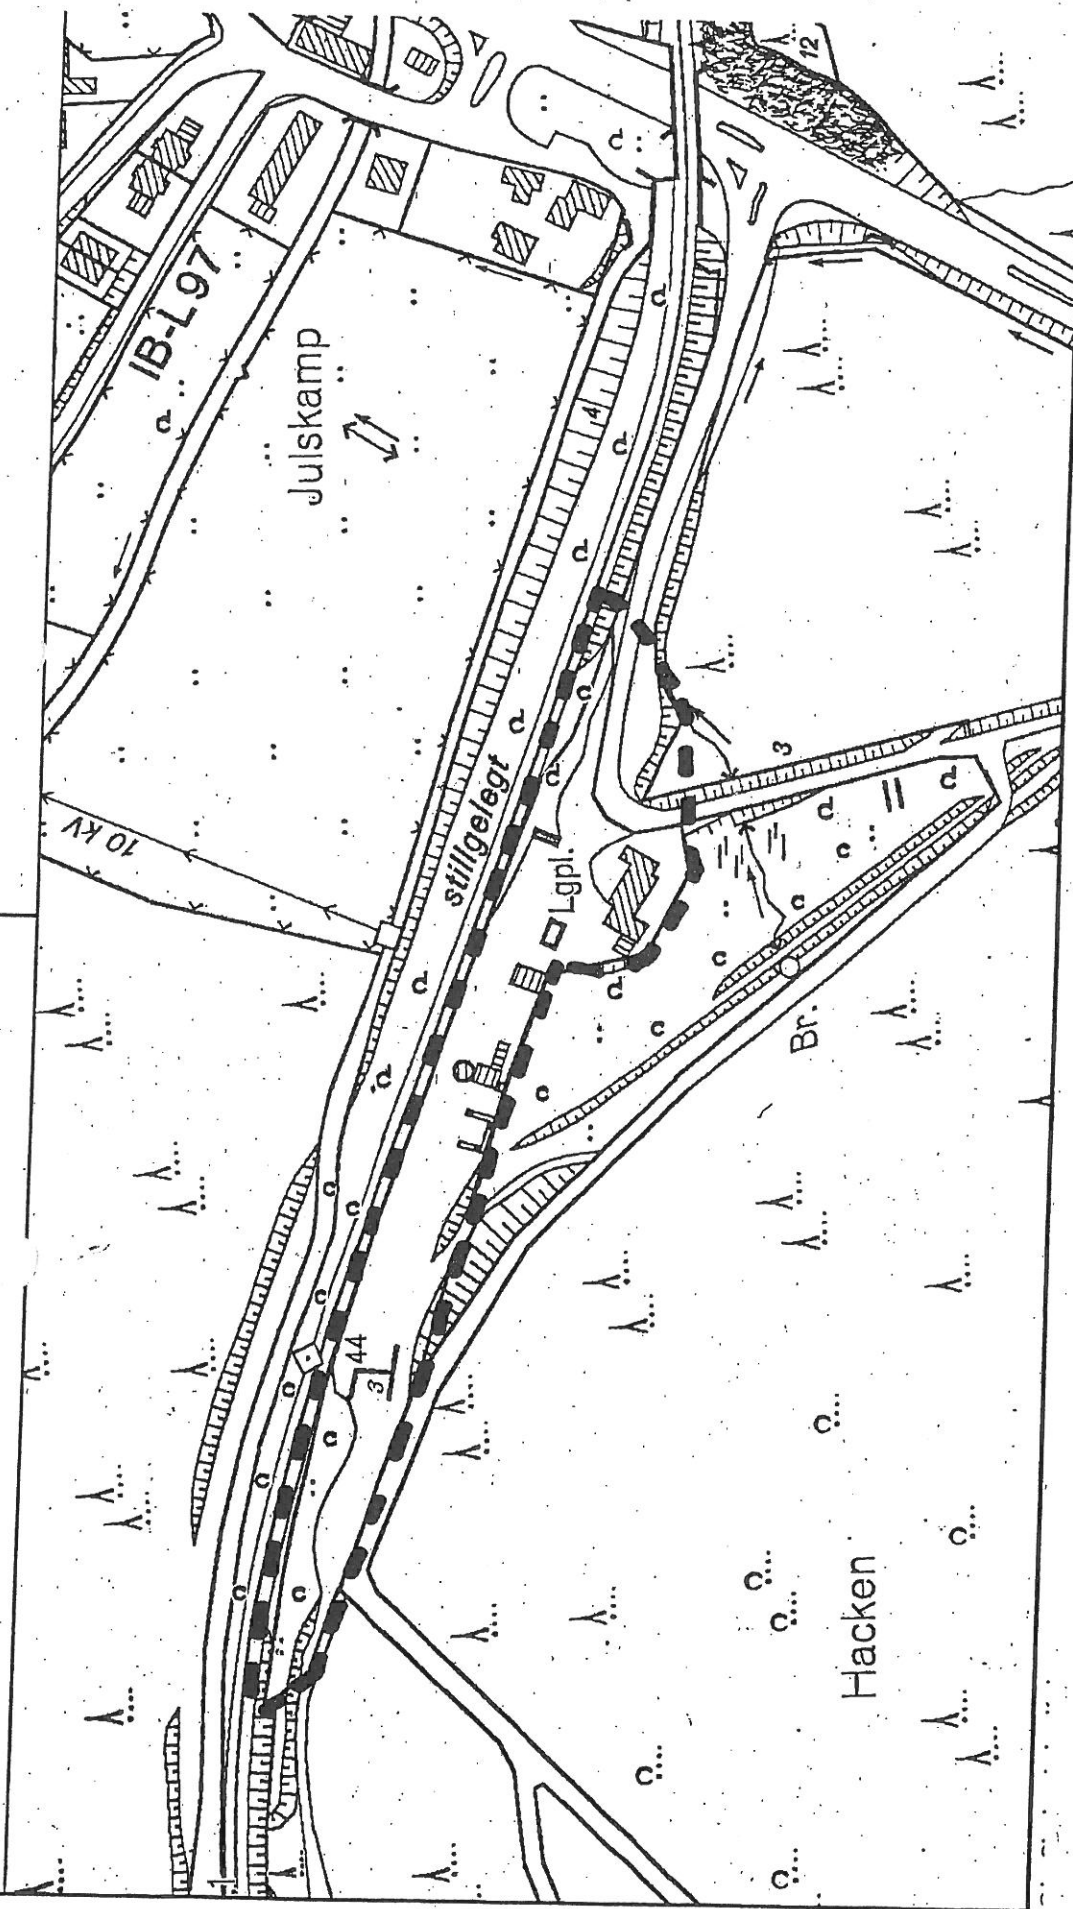

**69. Änderung des Flächennutzungsplanes
"Bahnhofsfläche Holzzipper"**

Übersichtsplan M. 1 : 2500

- Grenze des räumlichen Geltungsbereiches