


6.R.
Marienheide, den 23.11.2010

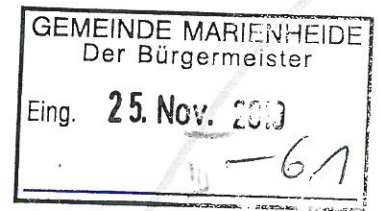

Gemeinde Marienheide
z.H. Herrn Armin Hombitzer
Hauptstr. 20
51709 Marienheide

Änderung Bebauungsplan

Sehr geehrter Herr Hombitzer,


wie besprochen bitte ich um Änderung des Bebauungsplans laut beigefügter Skizze.

Vielen Dank für Ihre Bemühungen.

Für Rückfragen stehe ich Ihnen gerne unter der Telefon-Nummer 02264-1403 zur Verfügung.

Mit freundlichen Grüßen

Anlage

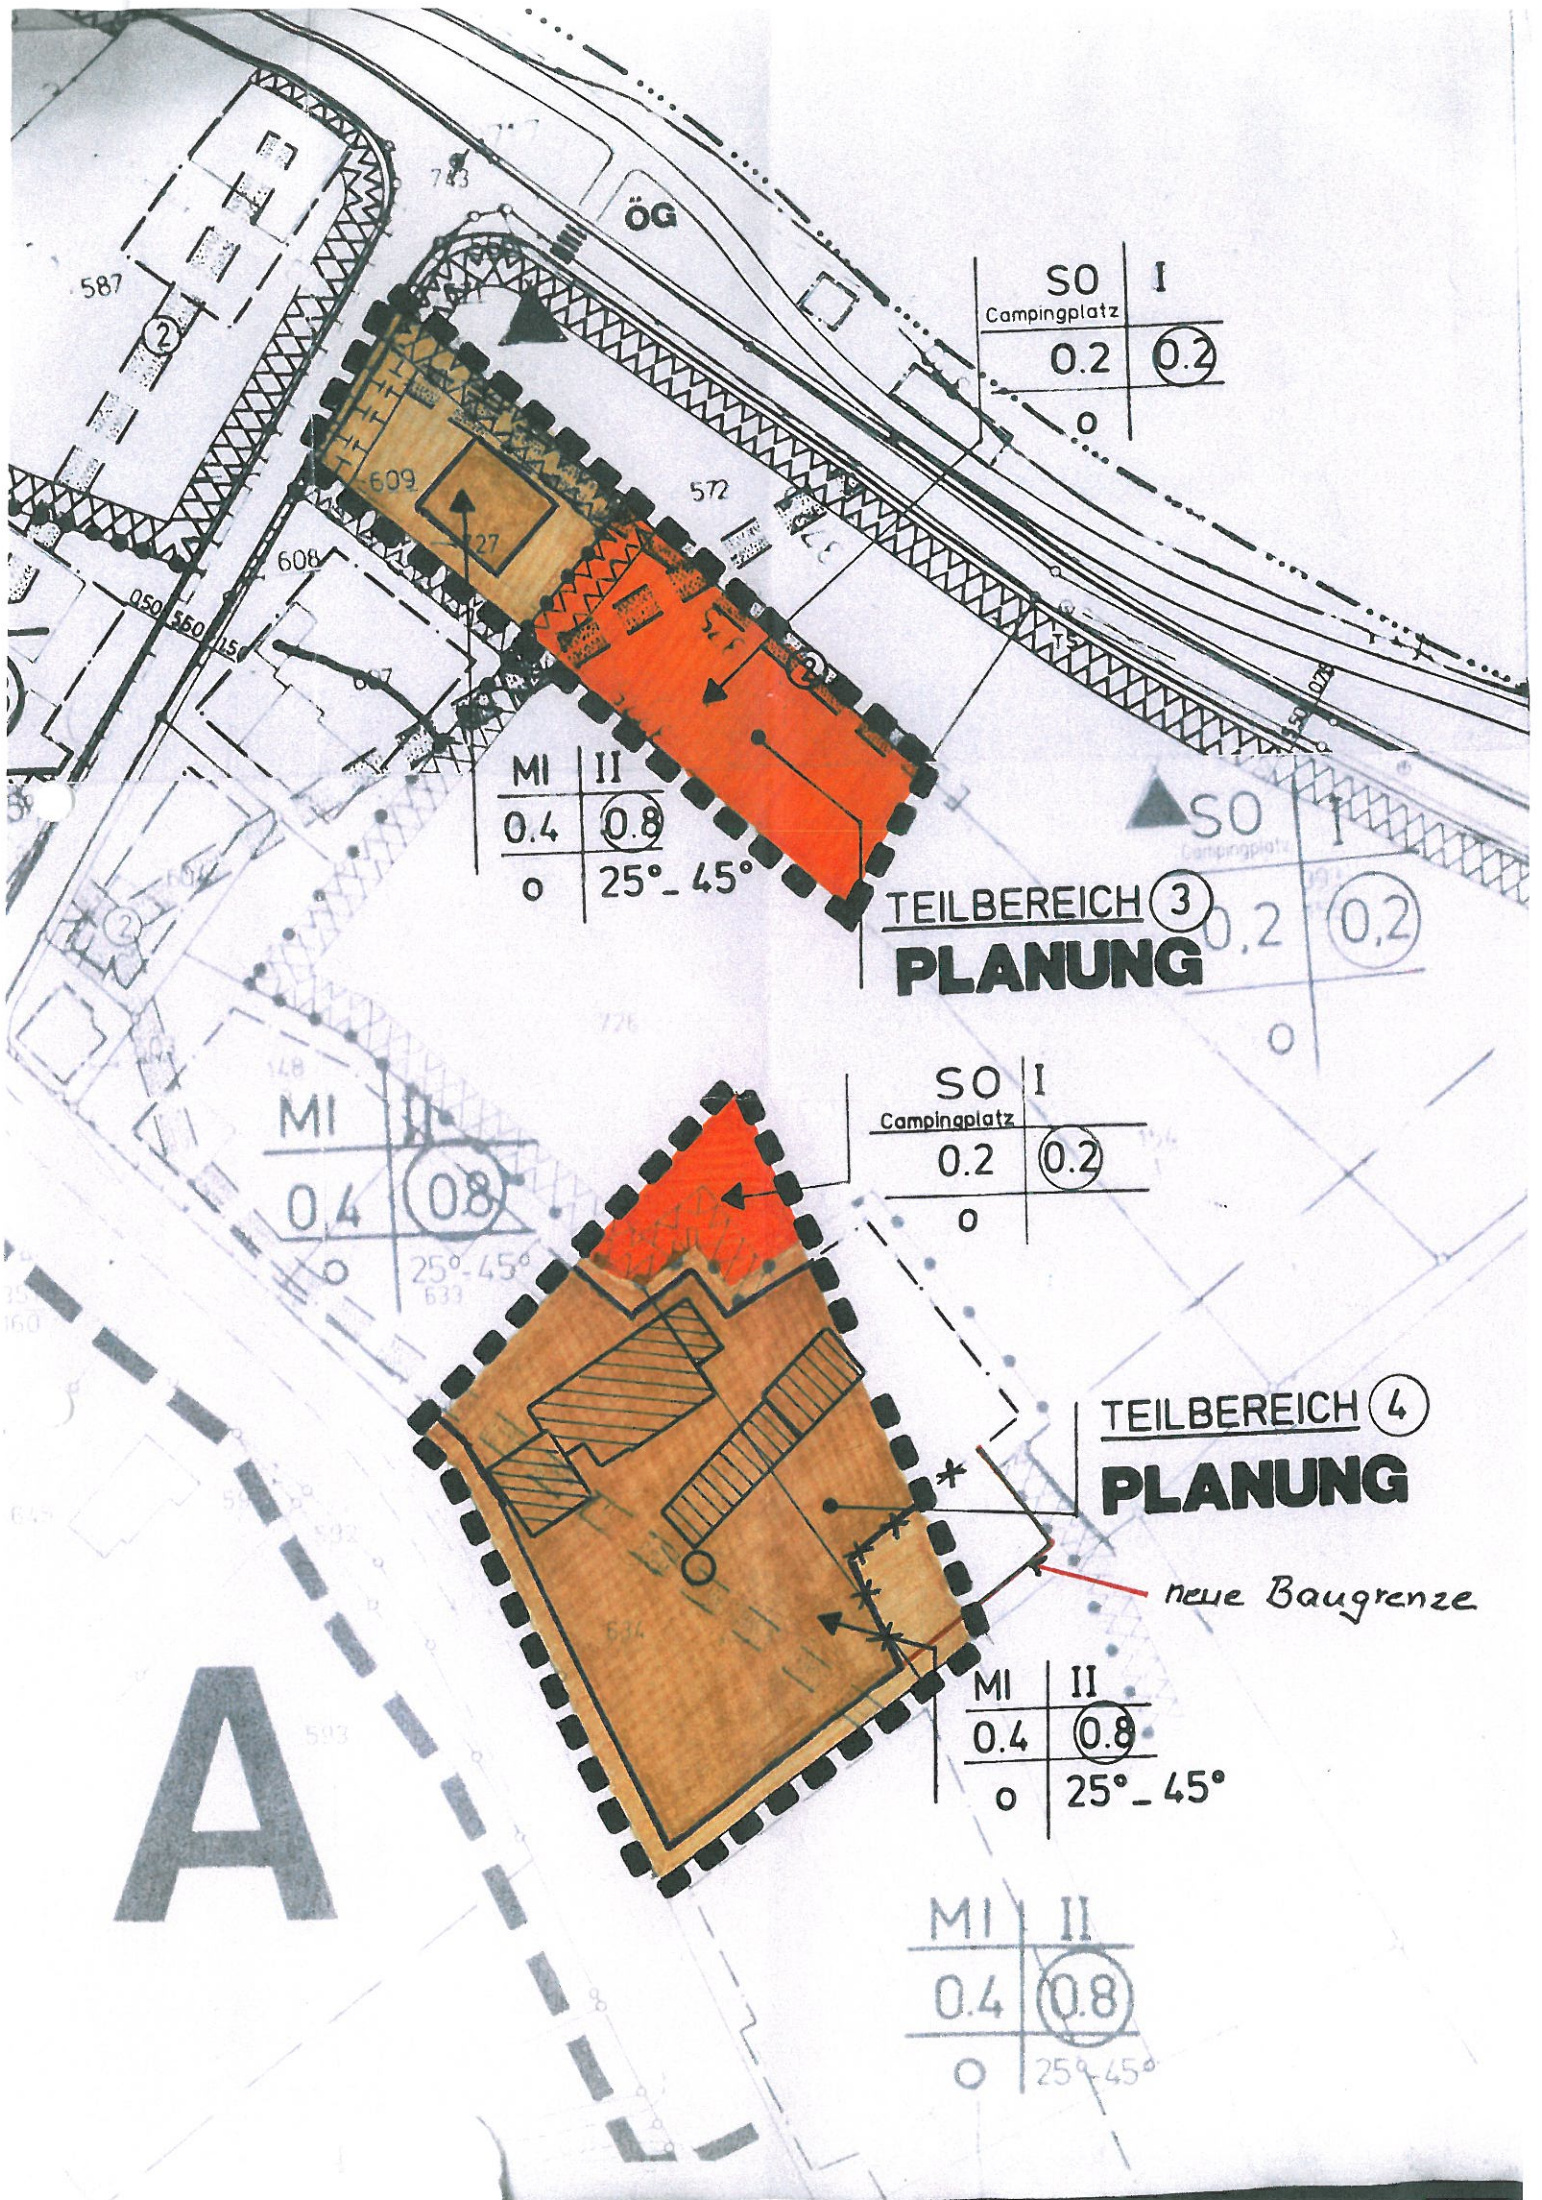

SO	I
Campingplatz	
0.2	0.2
0	

MI	II
0.4	0.8
0	25° - 45°

TEILBEREICH 3
PLANUNG

SO	I
Campingplatz	
0.2	0.2
0	

MI	II
0.4	0.8
0	25° - 45°

TEILBEREICH 4
PLANUNG

neue Baugrenze

MI	II
0.4	0.8
0	25° - 45°

MI	II
0.4	0.8
0	25° - 45°

A