


H 5661 349 m

R 2609 260 m

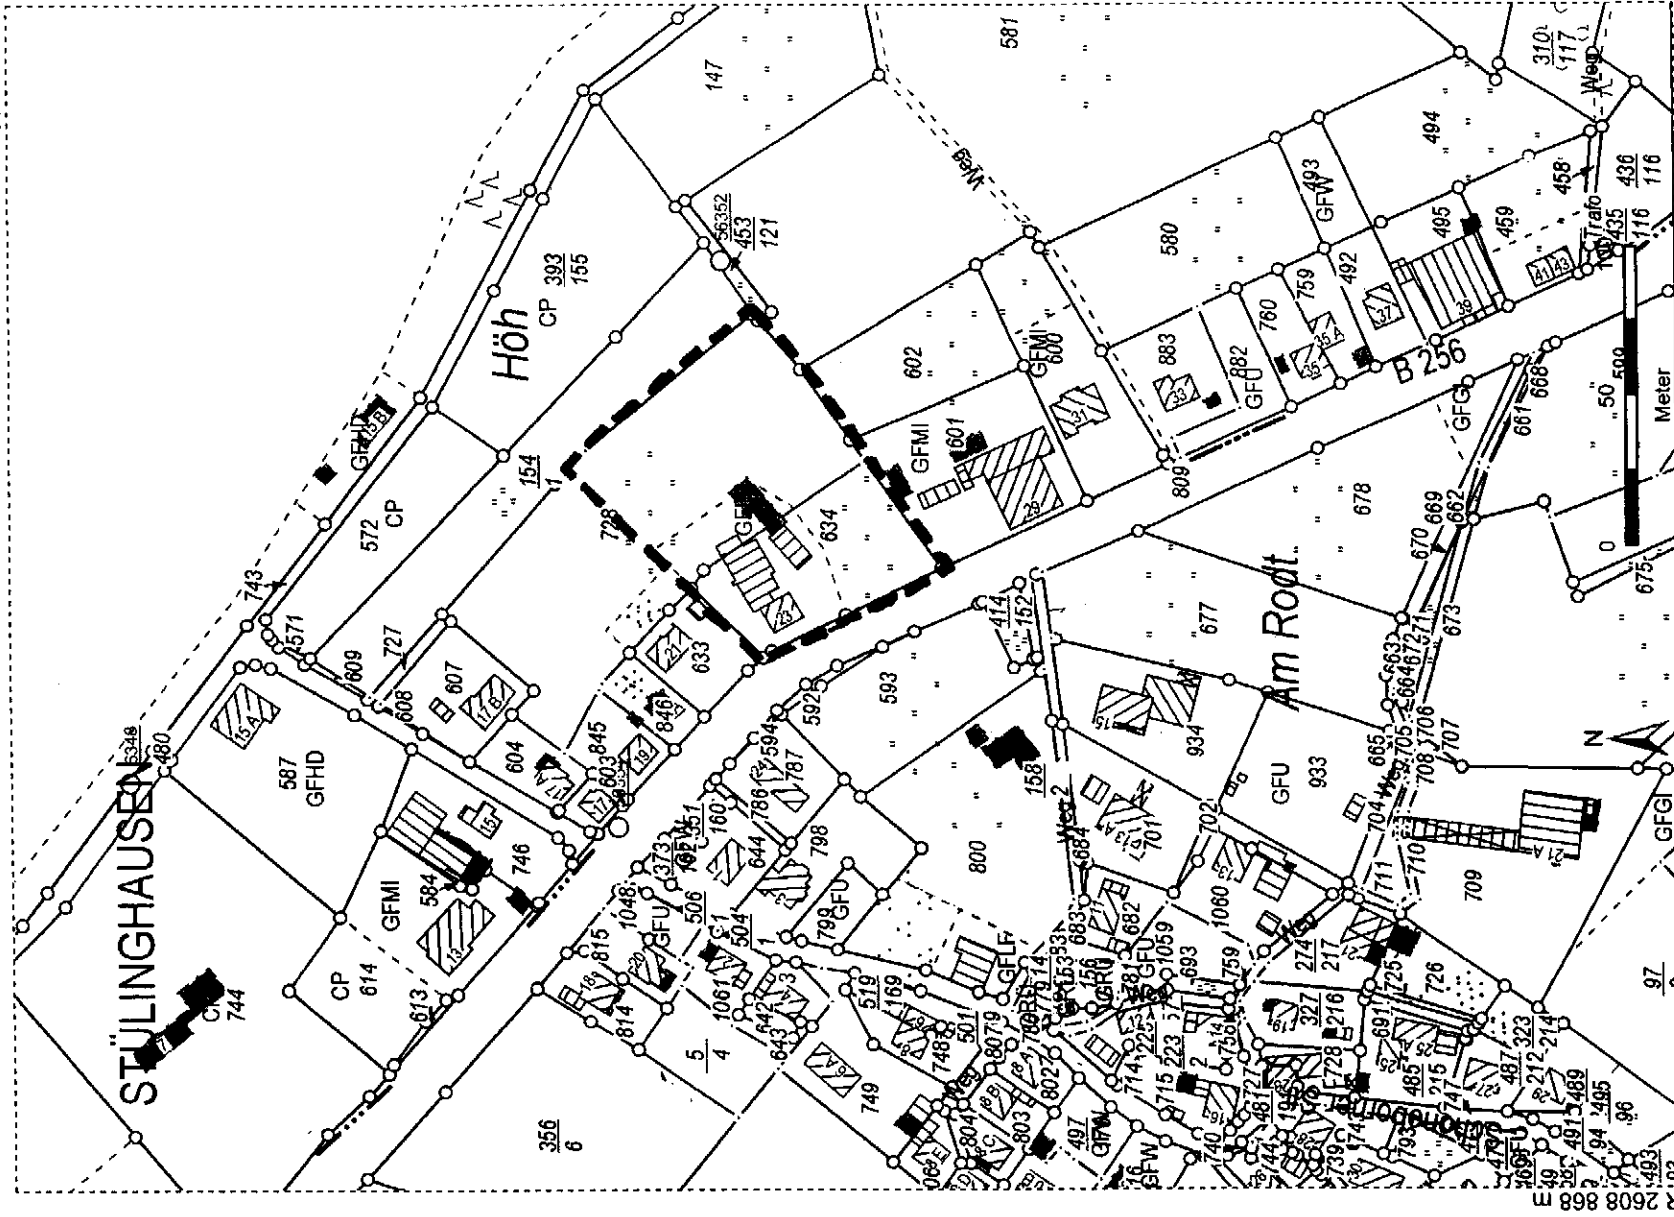

GEMEINDE MARIENHEIDE

Bebauungsplan Nr. 42 „Brucher Talsperre“, 9. Änderung

Räumlicher Geltungsbereich der 9. Änderung



Auszug aus der Flurkarte M. 1:2500

© Oberbergischer Kreis, Geoinformation und Liegenschaftskataster