


H 5661 855 m

R 2608 217 m

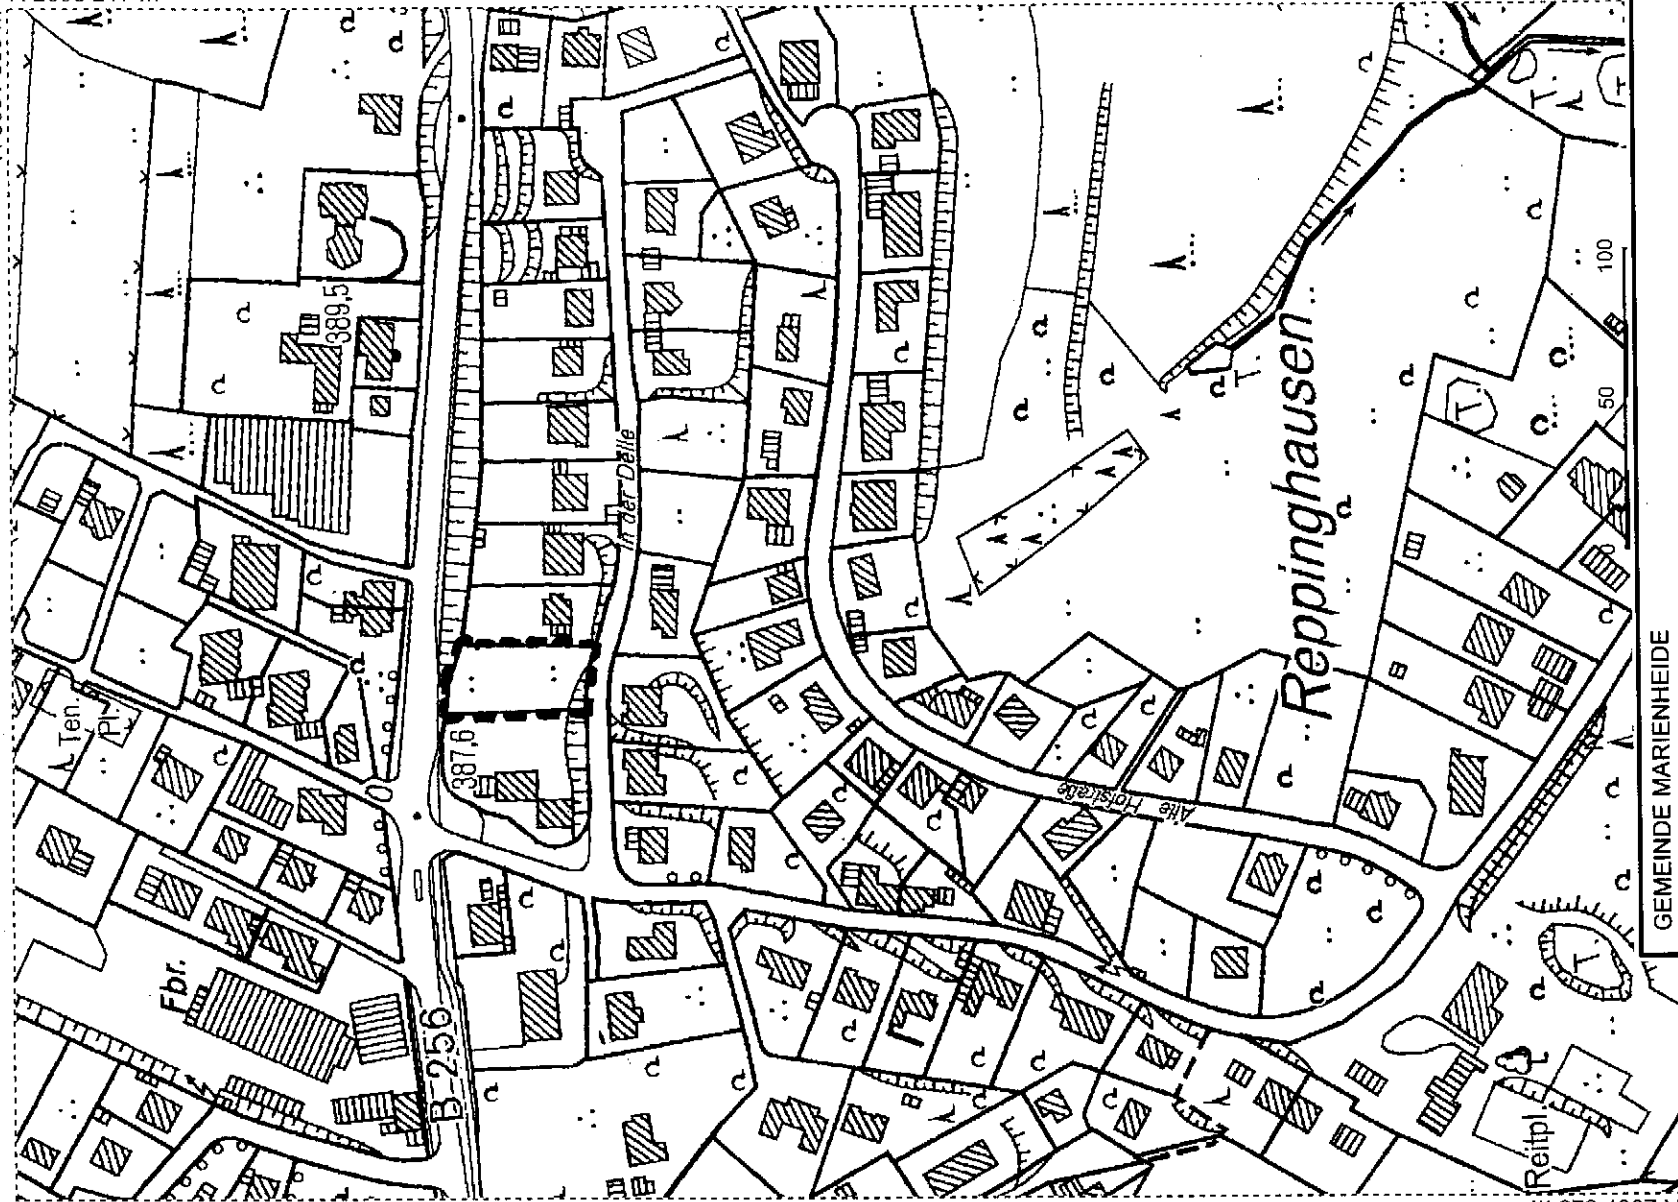

R 2607 825 m

H 5661 305 m

GEMEINDE MARIENHEIDE

Bebauungsplan Nr. 32 „Reppinghausen“, 8. Änderung



Räumlicher Geltungsbereich der 8. Änderung

Übersichtsplan M. 1:5000

© Oberbergischer Kreis, Geoinformation und Liegenschaftskataster