


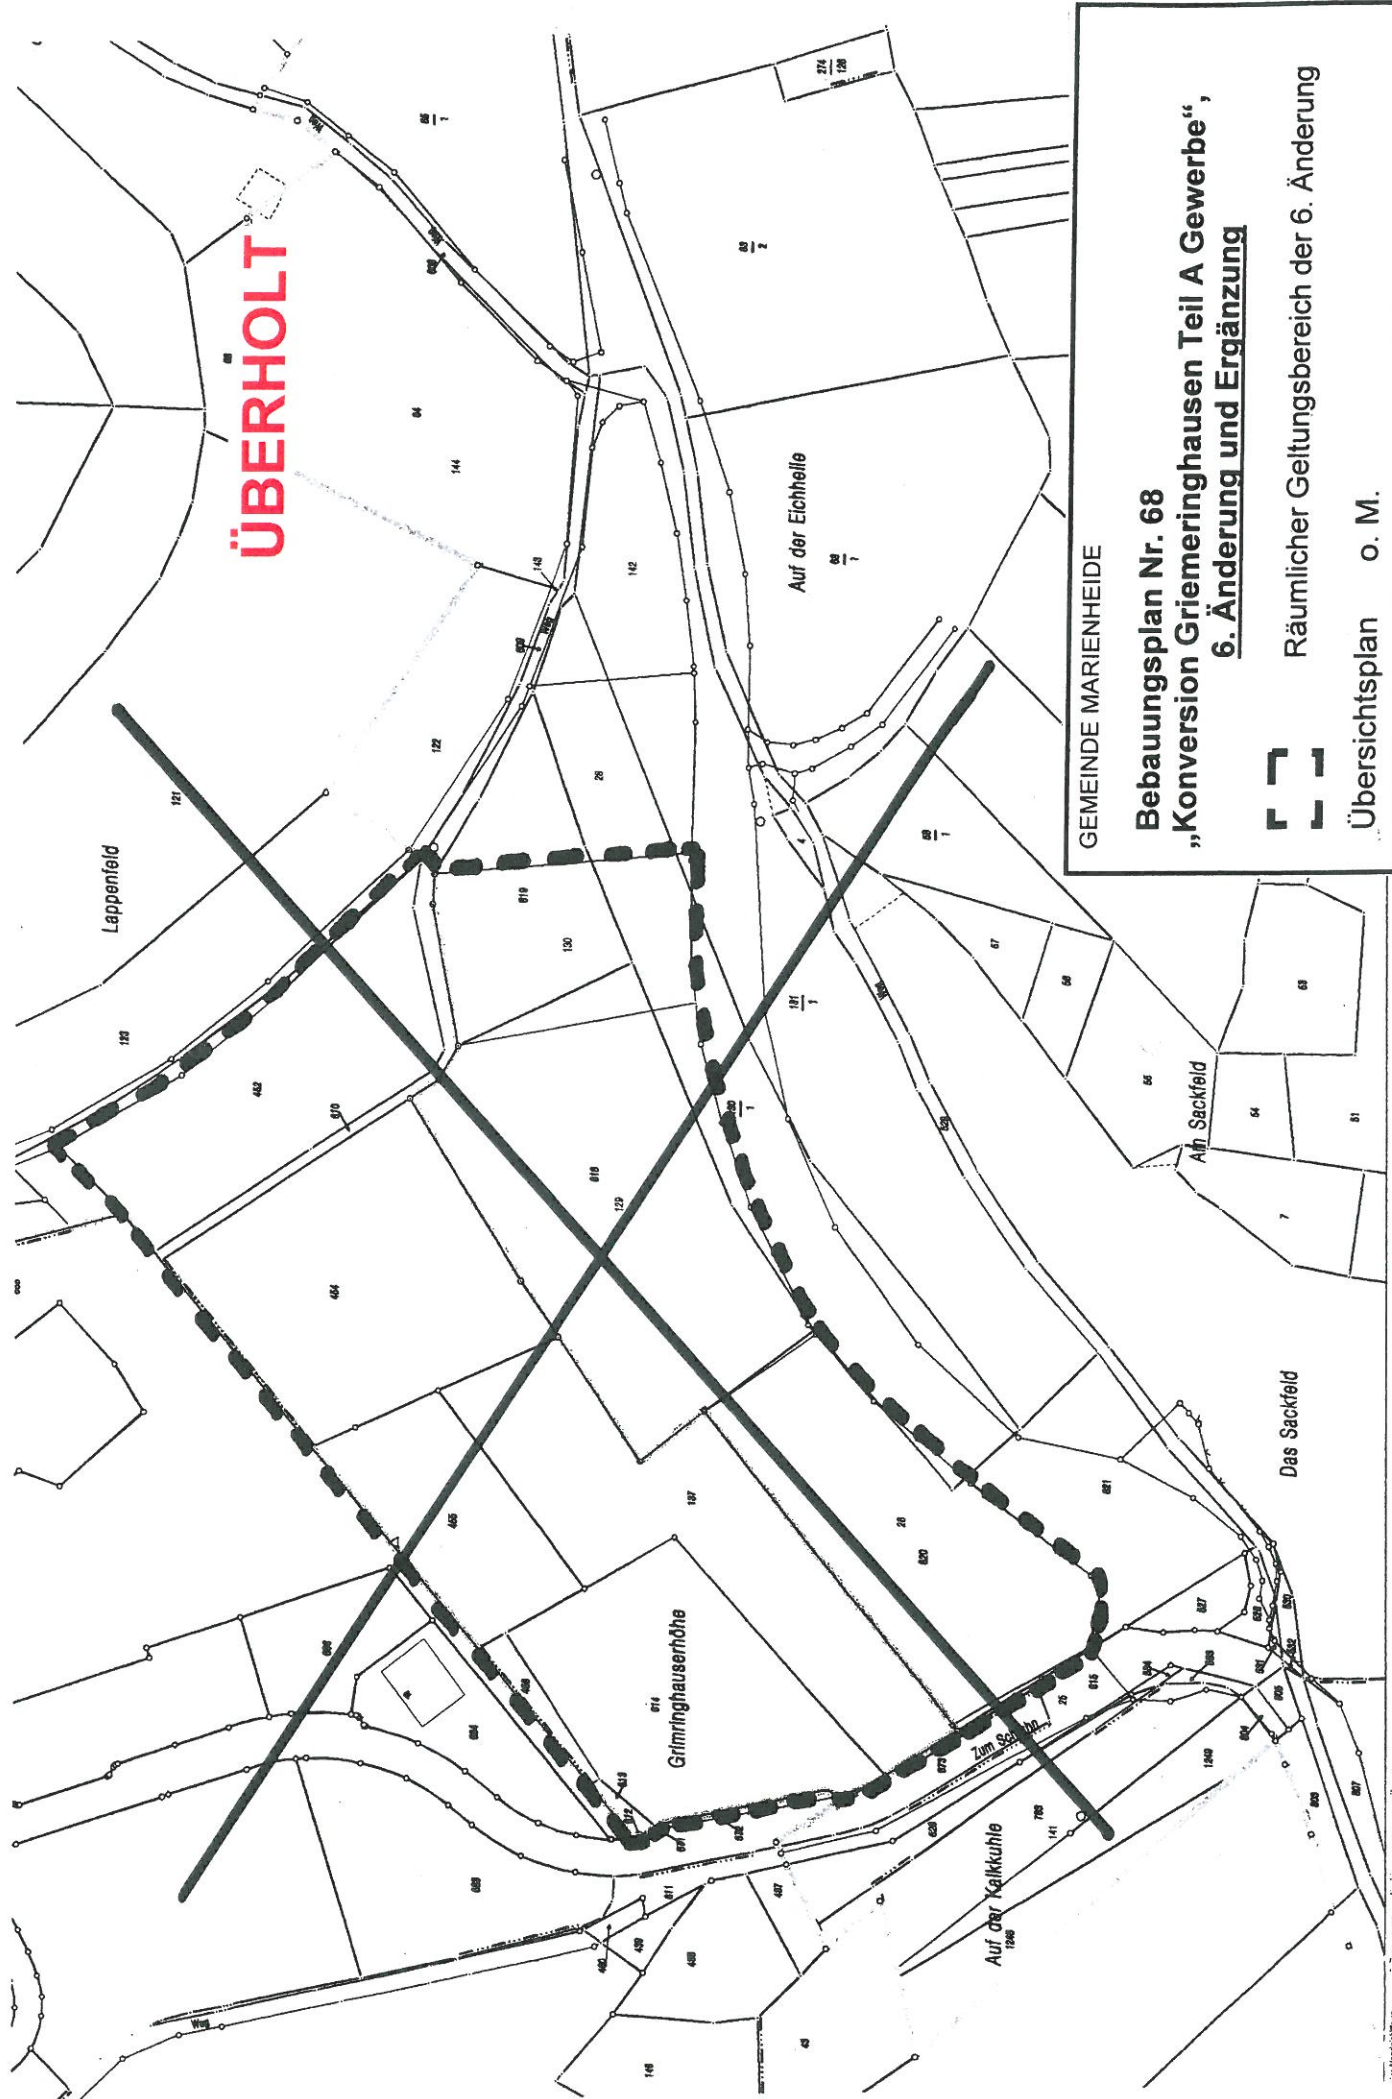

GEMEINDE MARIENHEIDE


Bebauungsplan Nr. 68

„Konversion Griemeringhausen Teil A Gewerbe“,
6. Änderung und Ergänzung



Räumlicher Geltungsbereich der 6. Änderung

Übersichtsplan o. M.

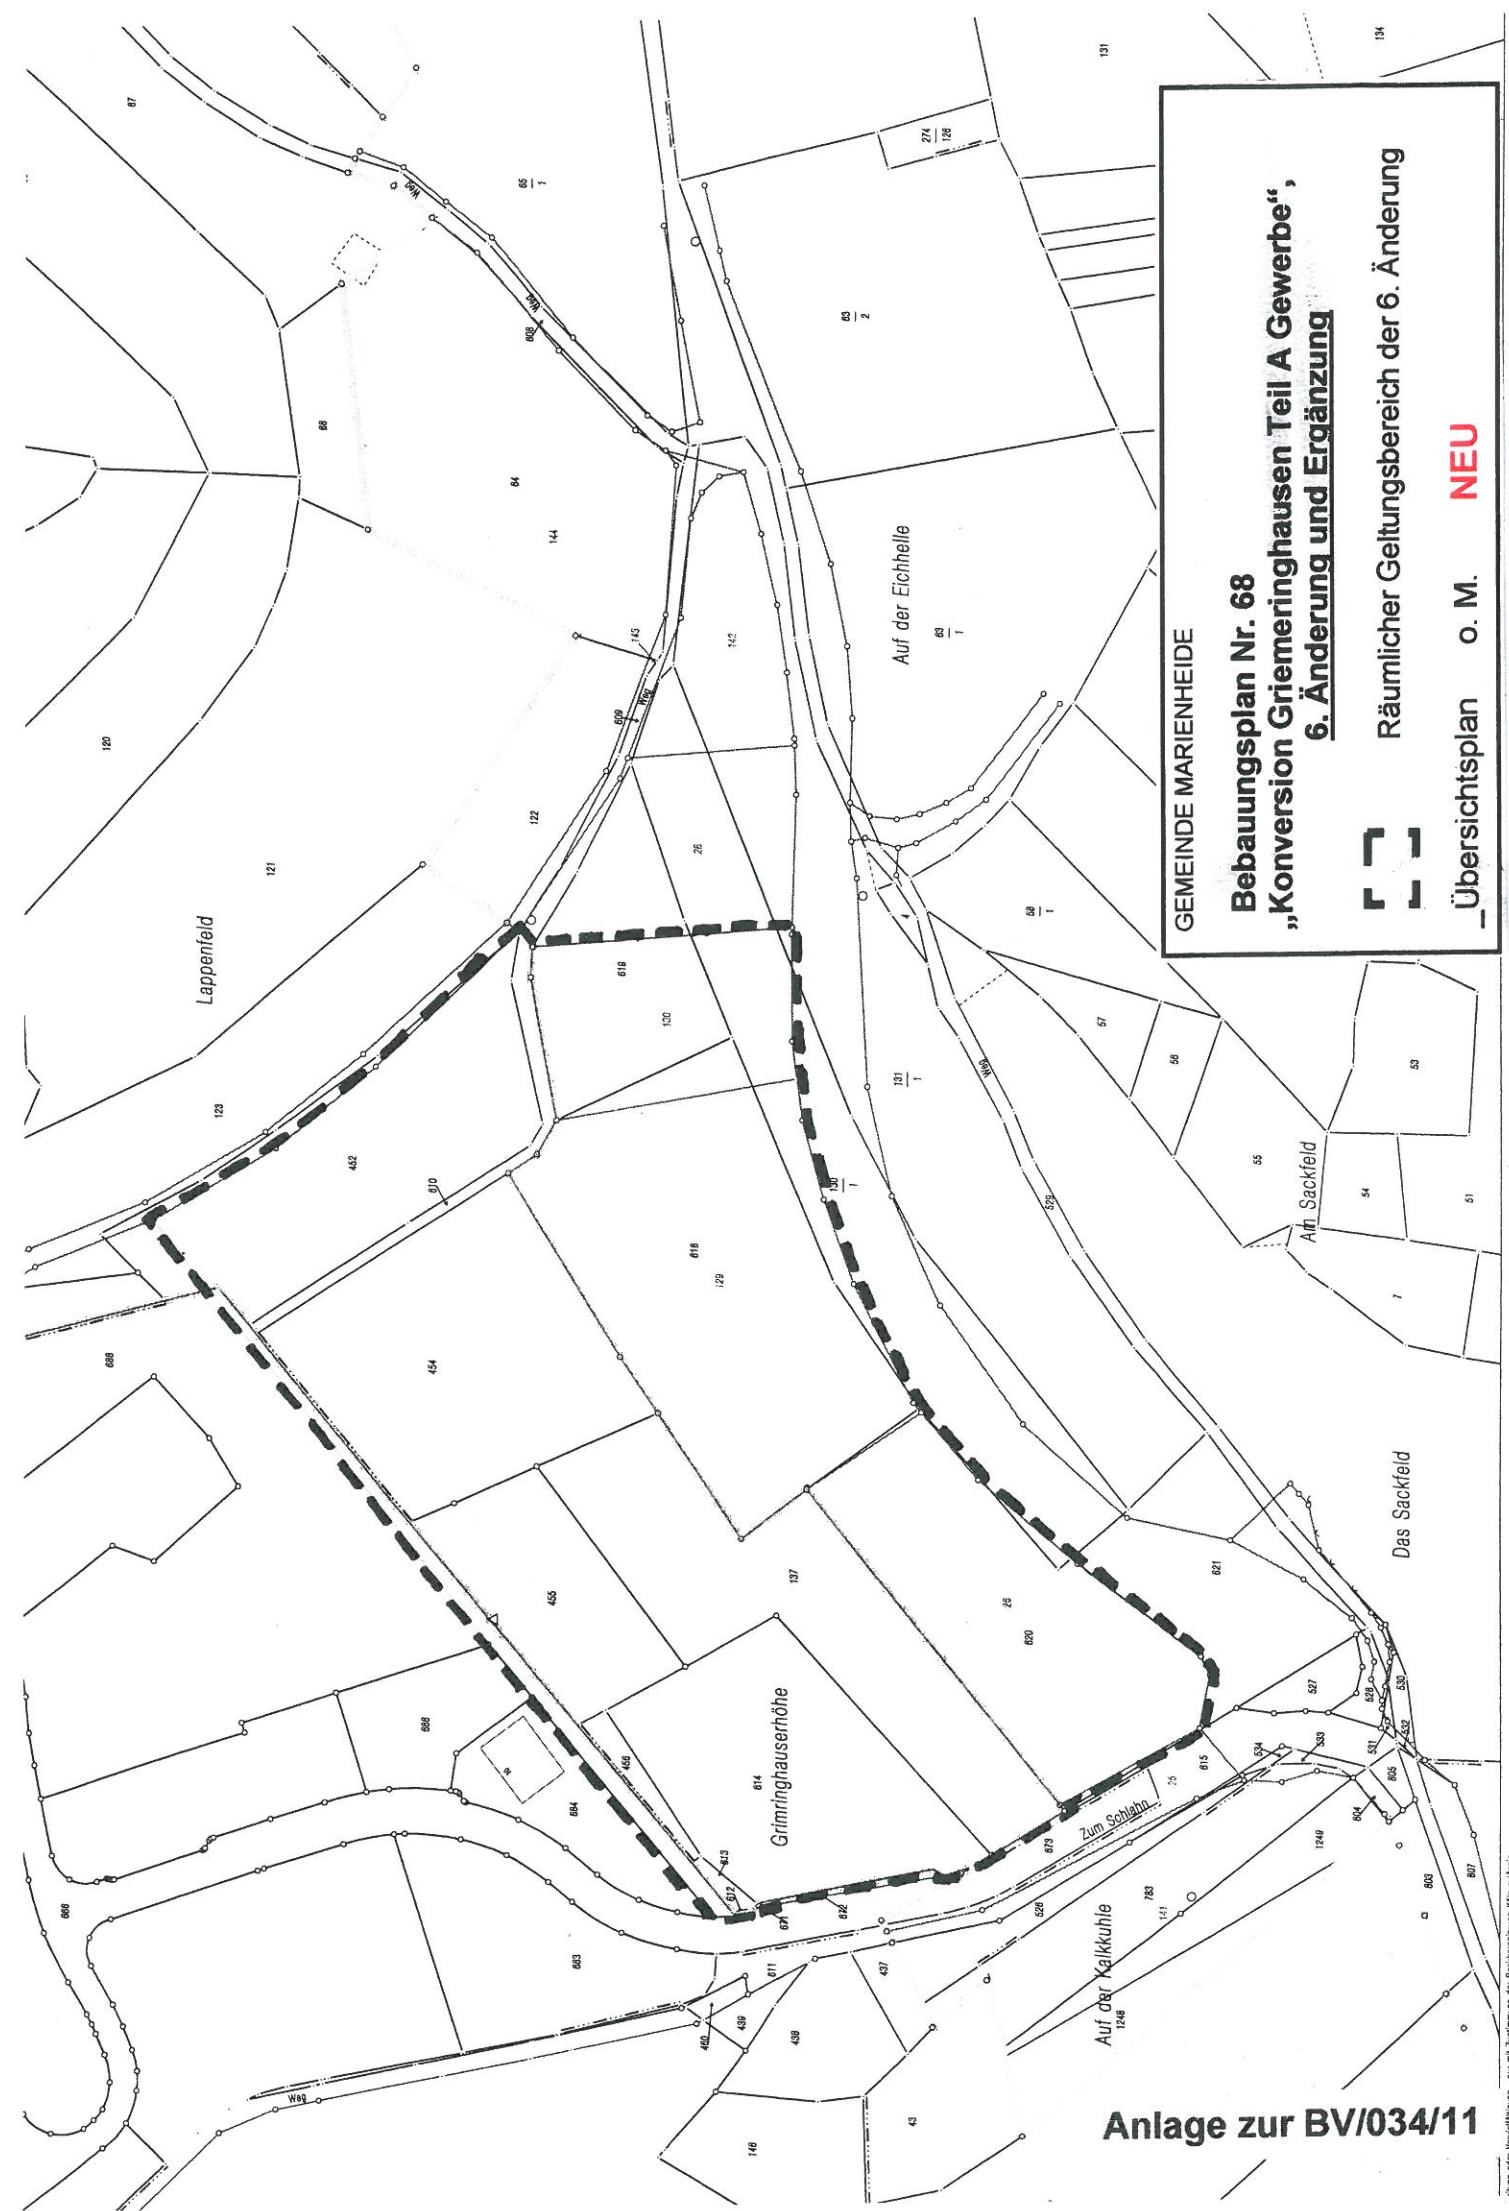

GEMEINDE MARIENHEIDE

Bebauungsplan Nr. 68

„Konversion Griemeringhausen Teil A Gewerbe“,
6. Änderung und Ergänzung



Räumlicher Geltungsbereich der 6. Änderung

Übersichtsplan o. M. **NEU**