


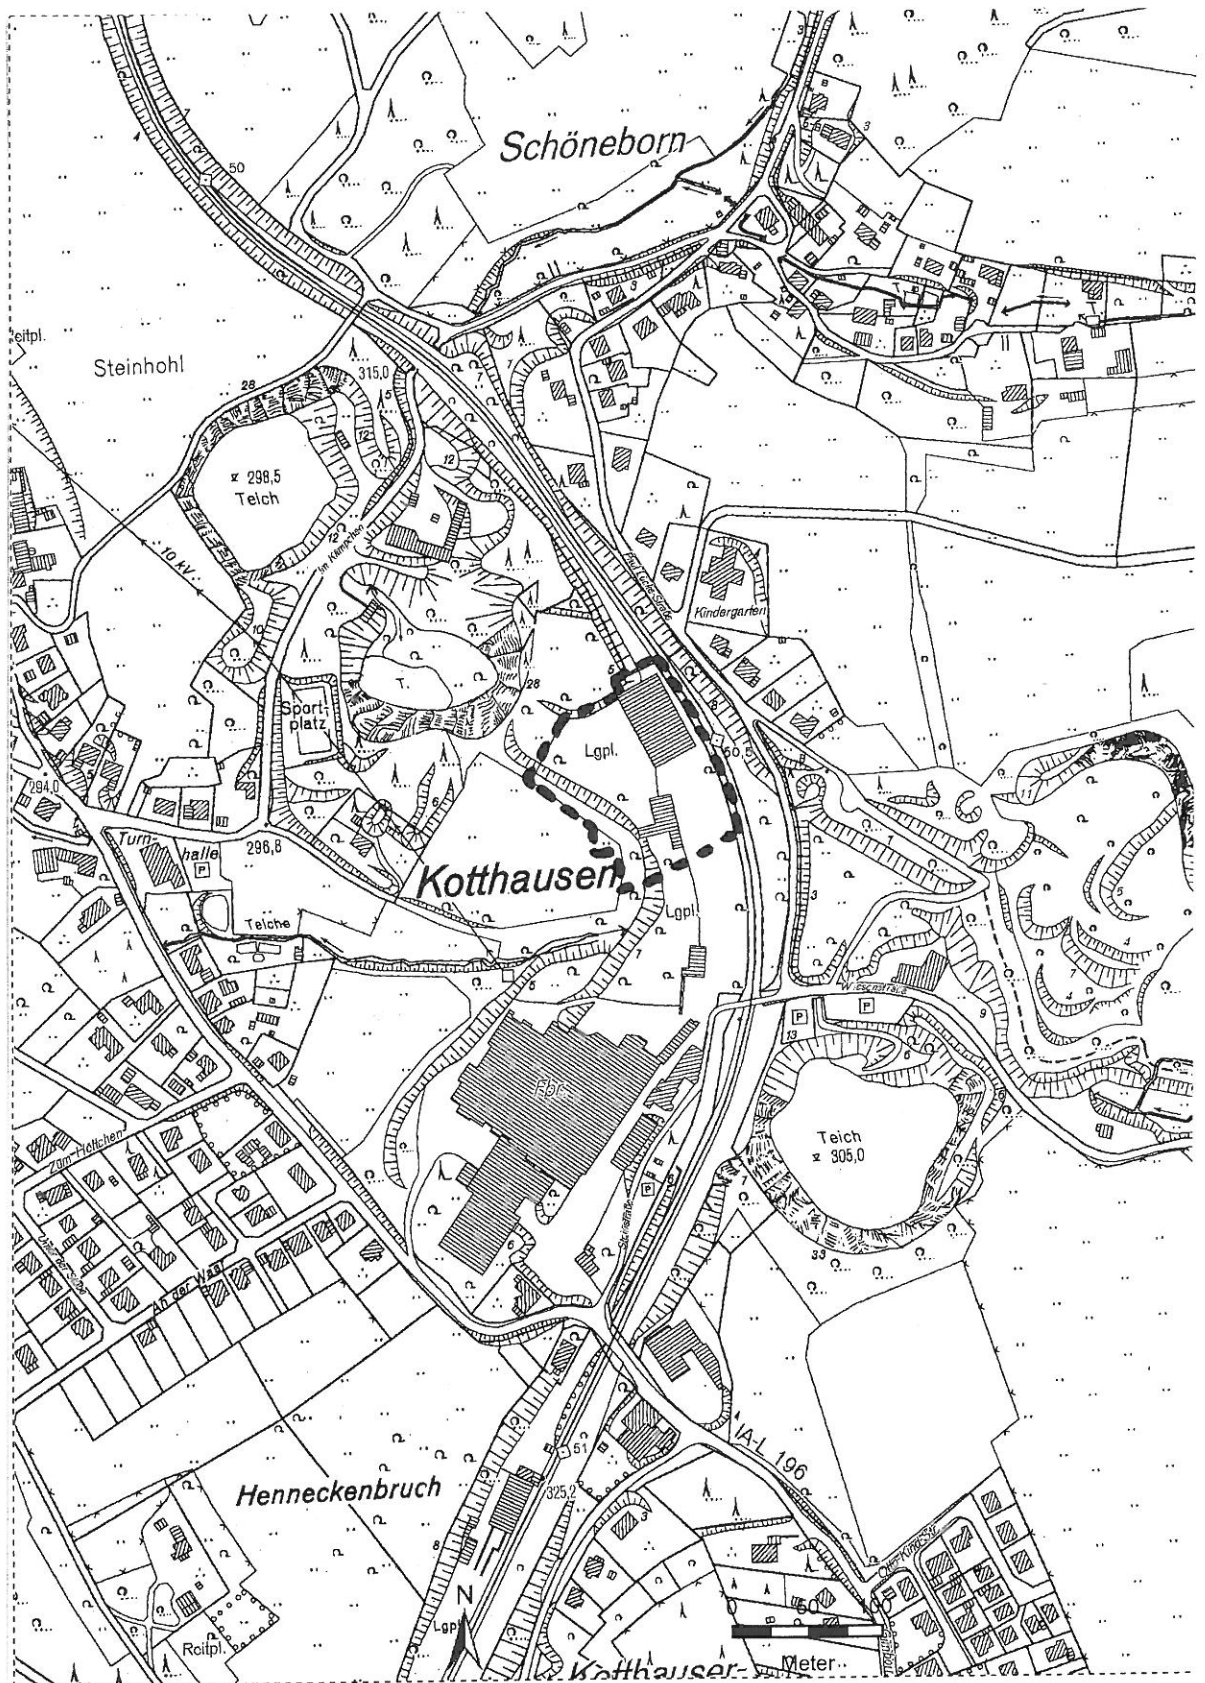

Gemeinde Marienheide
**Bebauungsplan Nr. 58 "Standortsicherung
 der Fa. Kind, Kotthausen"**

2. Änderung gem. §13 BauG
 Übersichtsplan M. 1: 5000

— — — Grenze des räumlichen
 — — — Geltungsbereiches