



Bebauungsplan Nr. 58 "Standortsicherung Fa. Kind, Kotthausen" **2. Änderung gem. § 13 BaGB** **M. 1: 1000**

PLANUNG

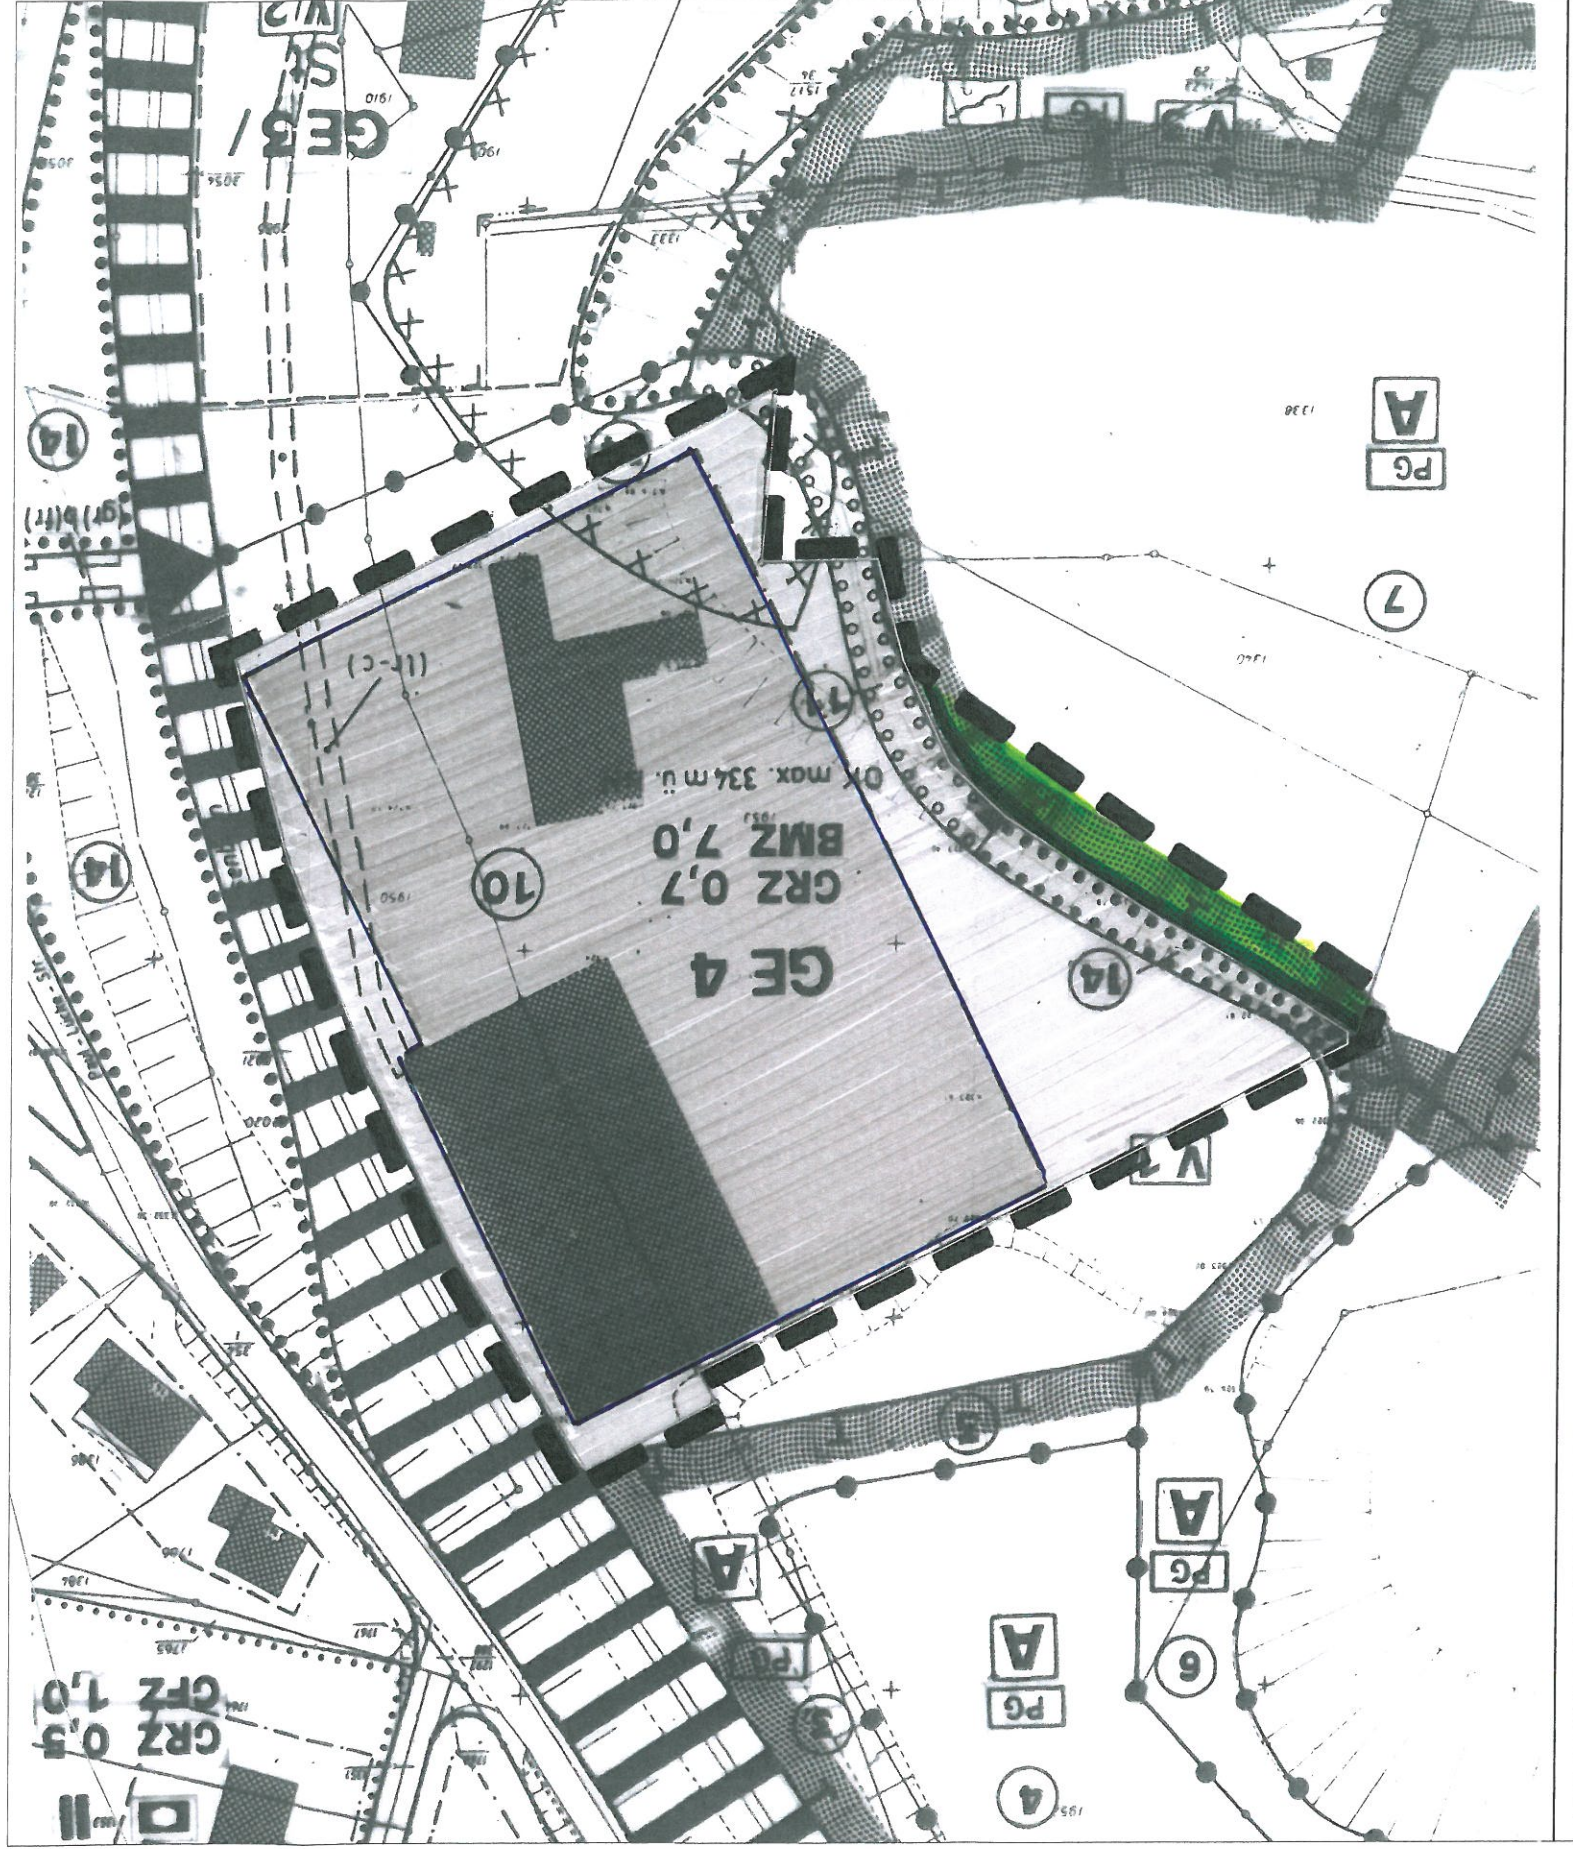

BESTAND

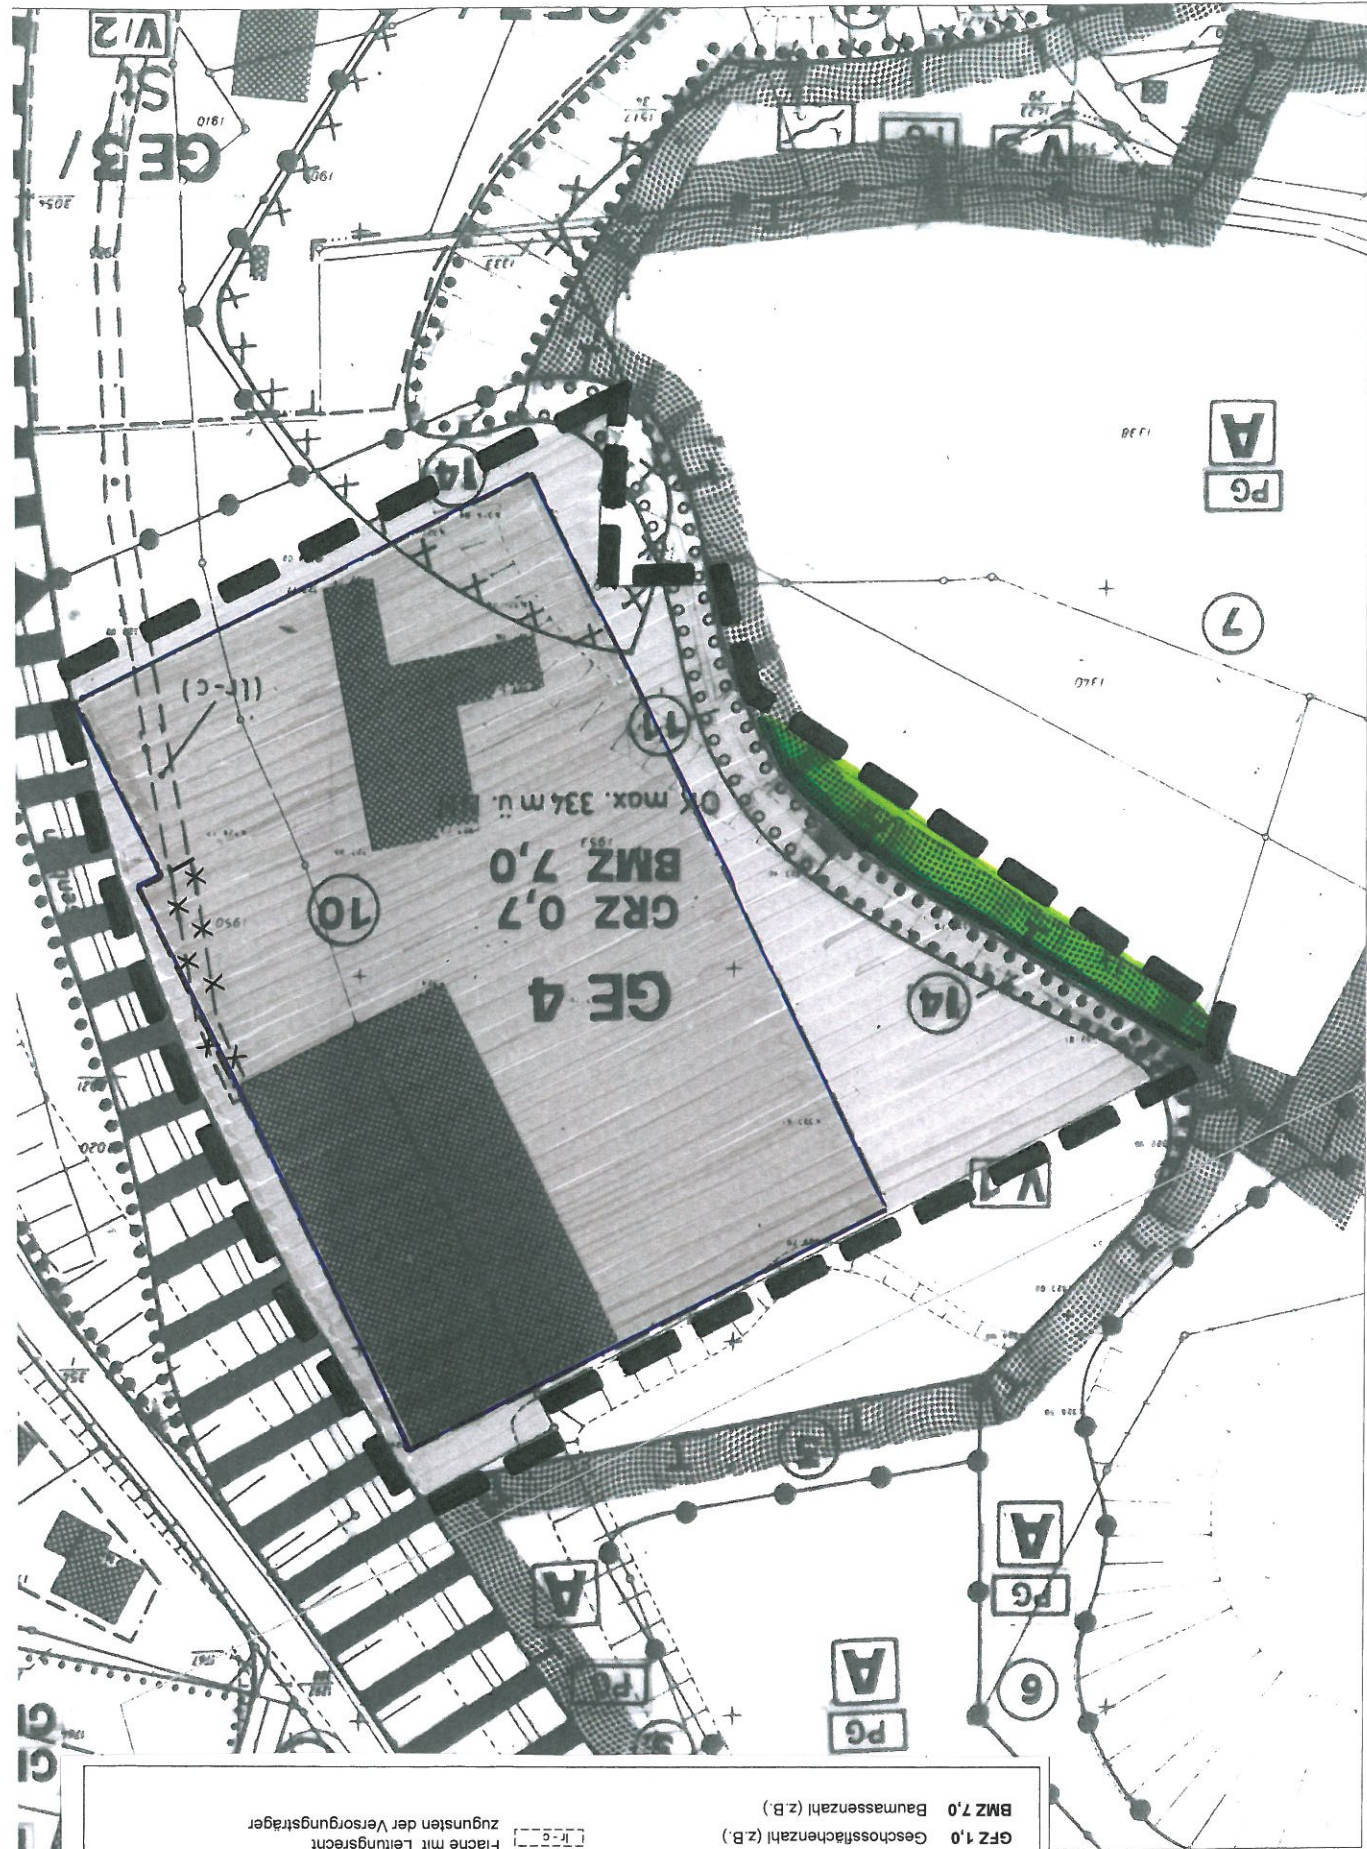

Zeichenerklärung:

- Räumlicher Geltungsbereich
- der Bebauungsplanänderung
- Gewerbegebiet
- Gliederungs-Nr. des Gewerbegebietes
- Fläche für Bahnanlagen
- private Grünfläche
- ökologisches Ausgleichsgrün
- öffentliche Verkehrsfläche
- Baugrenze
- GRZ 0,7
- Geschossflächenzahl (z.B.)
- BMZ 7,0
- Abgrenzung unterschiedlicher Nutzung
- Maßnahmen zum Schutz, zur Pflege und Entwicklung von Natur und Landschaft
- Flächen zu Anpflanzungen von Bäumen u. Sträuchern
- Flächen mit Bindungen für Bepflanzungen und Erhaltung von Bäumen u. Sträuchern
- Maßnahmen
- Verminderungsmaßnahmen
- Umräumung von Flächen, deren Boden erheblich mit umweltgefährdenden Stoffen belastet sind
- Fläche mit Leitungsrecht
- zugunsten der Versorgungsträger