


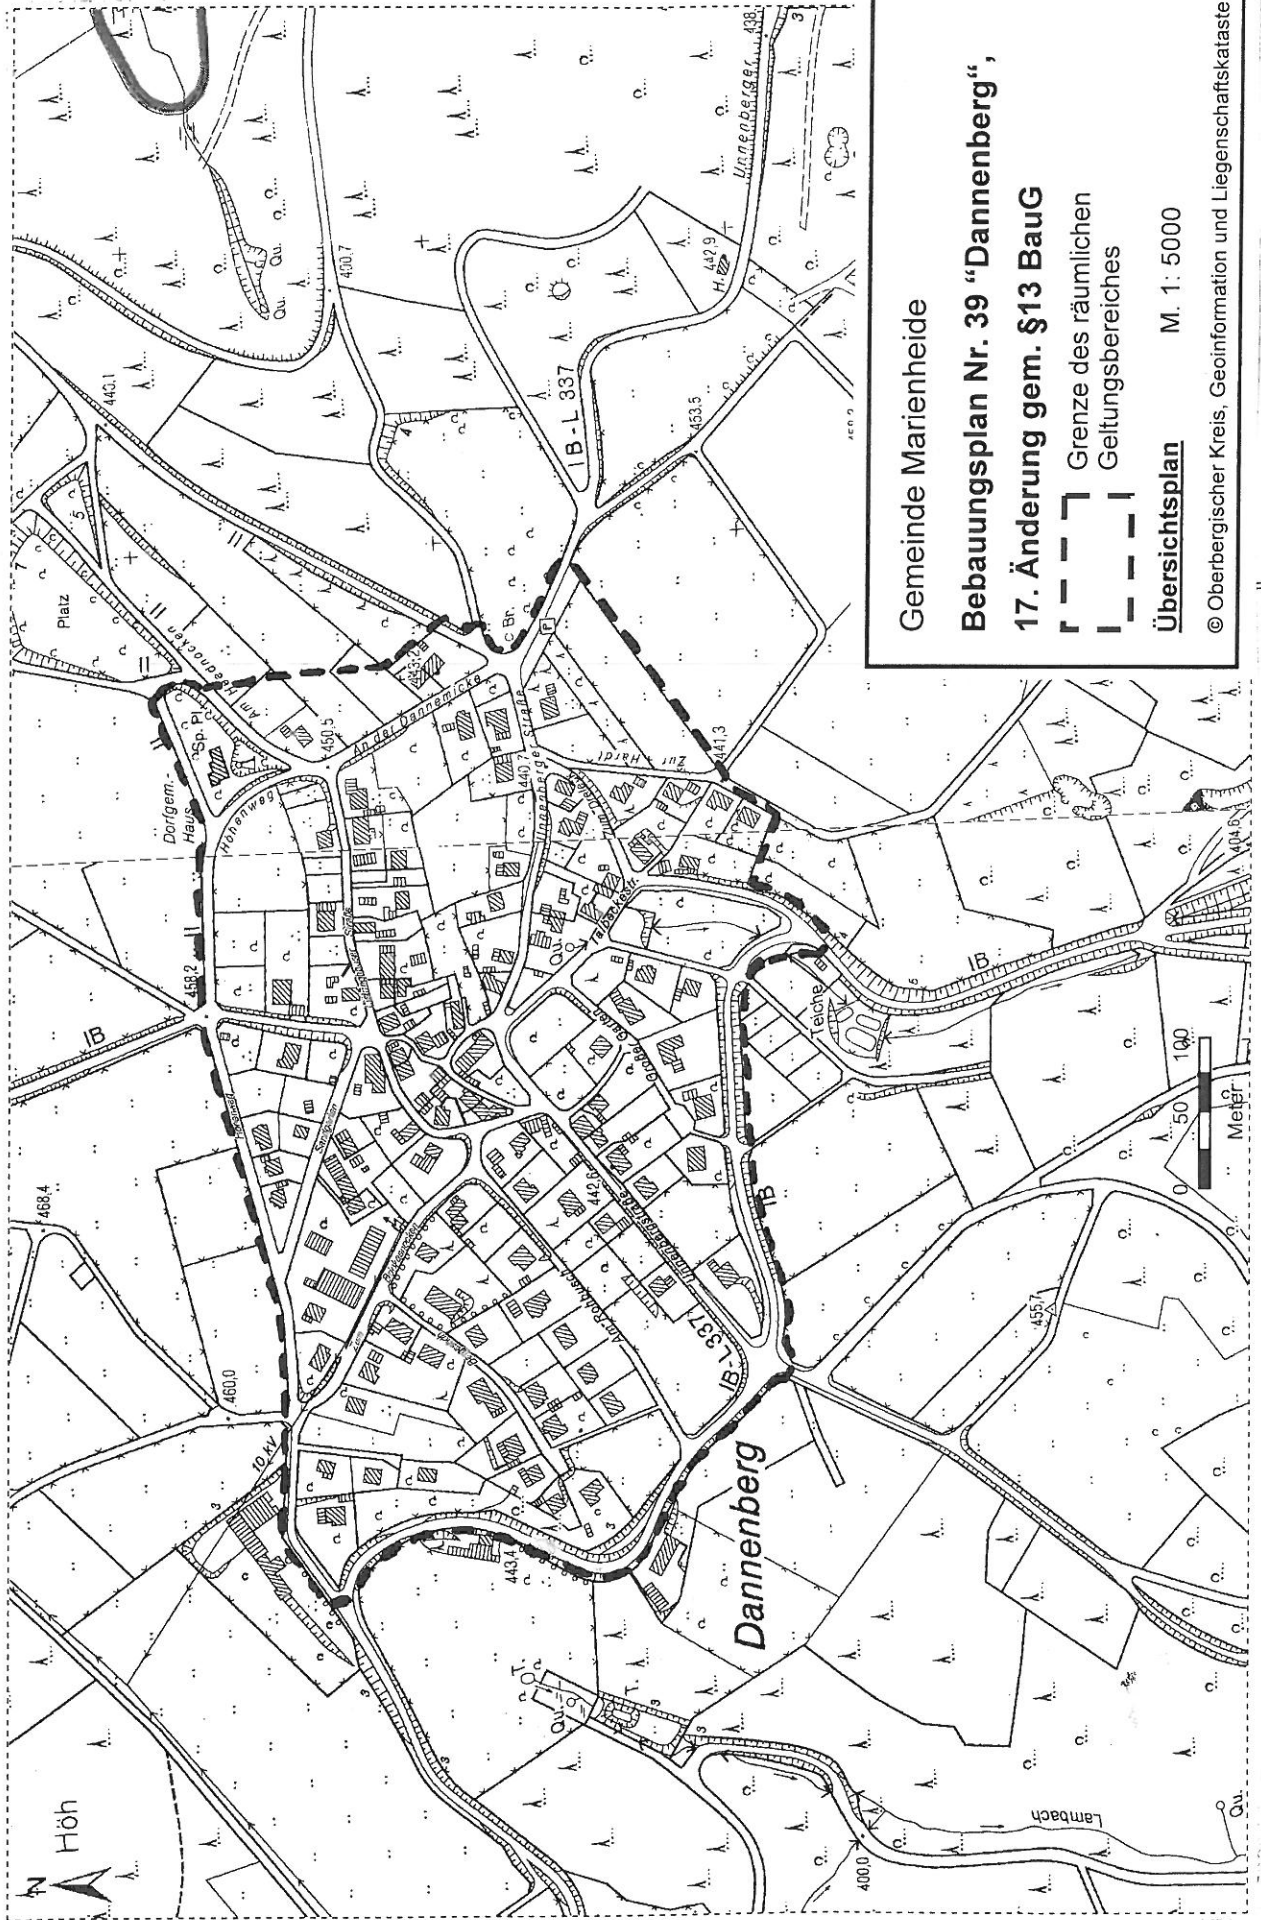

Gemeinde Marienheide

Bebauungsplan Nr. 39 "Dannenberg",

17. Änderung gem. §13 BauG

--- Grenze des räumlichen Geltungsbereiches

Übersichtsplan

M. 1: 5000

© Oberbergischer Kreis, Geoinformation und Liegenschaftskataster