


74. Änderung des Flächennutzungsplanes "Arrondierung der Ortslage Rodt"

Bestand

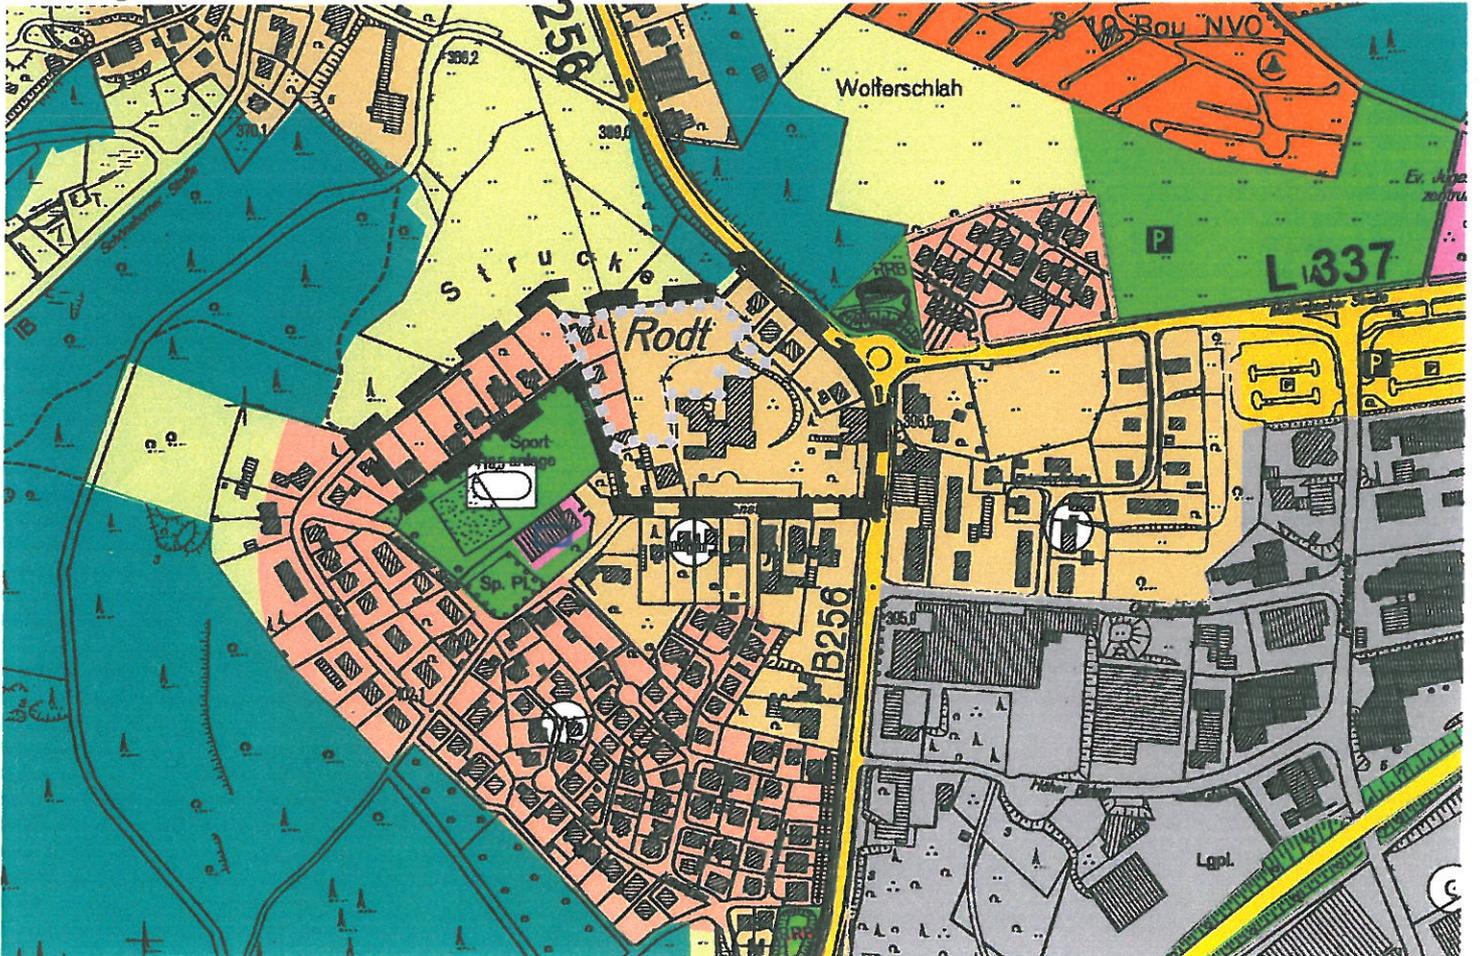

Planung



Legende zur 74. Änderung des Flächennutzungsplanes

1. Art der baulichen Nutzung
(§ 5 Abs. 2 Nr.1 BauGB §1 Abs. 1 und 2 BauNVO)



Wohnbauflächen
(§1 Abs. 1 Nr.1 BauNVO)



Gemischte Bauflächen
(§ 1 Abs. 1 Nr. 2 BauNVO)



Gewerbliche Bauflächen
(§ 1 Abs. 1 Nr. 3 BauNVO)

2. Flächen für den überörtlichen Verkehr und für die örtlichen Hauptverkehrszüge
(§5 Abs. 2 Nr. 3 und Abs. 4 BauGB)




sonstige überörtliche
und örtliche Hauptverkehrsstraßen
(§5 Abs. 2 Nr. 3)  Parkplatz

3. Grünflächen
(§ 5 Abs. 2 Nr. 5 und Abs. 4 BauGB)



Öffentliche Grünfläche
(§ 5 Abs. 2 Nr. 5 und Abs. 4 BauGB)

4. Flächen für Landwirtschaft und Wald
(§ 5 Abs. 2 Nr. 9 b und Abs. 4 BauGB)

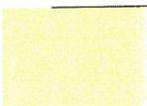


Flächen für Landwirtschaft



Flächen für Wald

5. sonstige Planzeichen

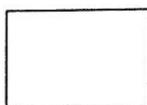

Grenze des räumlichen
Geltungsbereichs der
Flächennutzungsplanänderung



Umgrenzung der Flächen, unter
denen der Bergbau umhergegangen
ist (gem. § 5 Abs. 3 Nr.2 BauBG)