



75. Änderung des Flächennutzungsplanes der Gemeinde Marienheide "Reitanlage Bergische Höhen e.V. Kempershöhe" M. 1:5000

Bestand

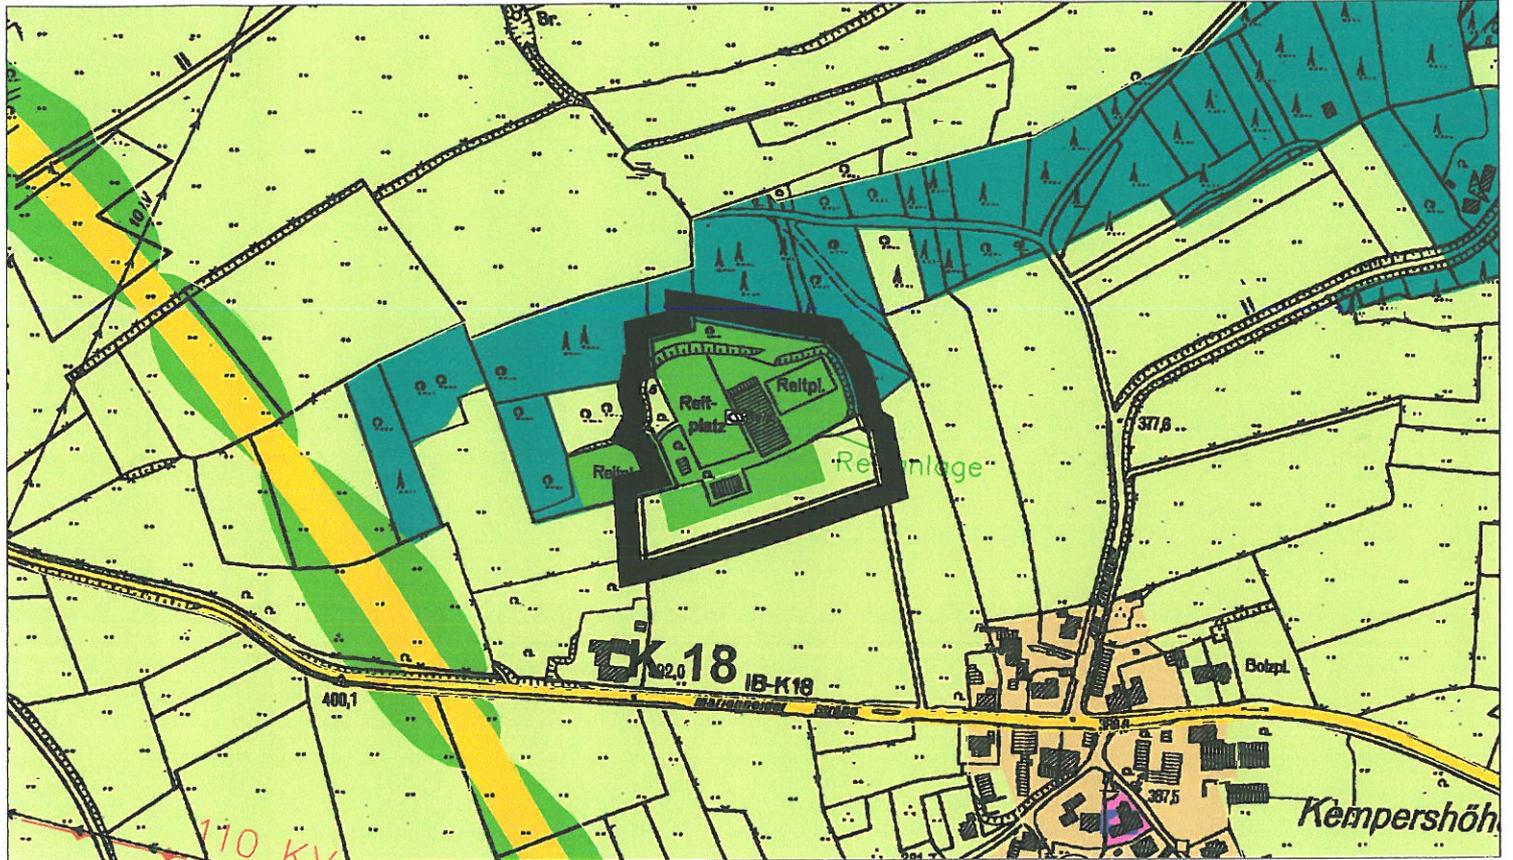

Planung

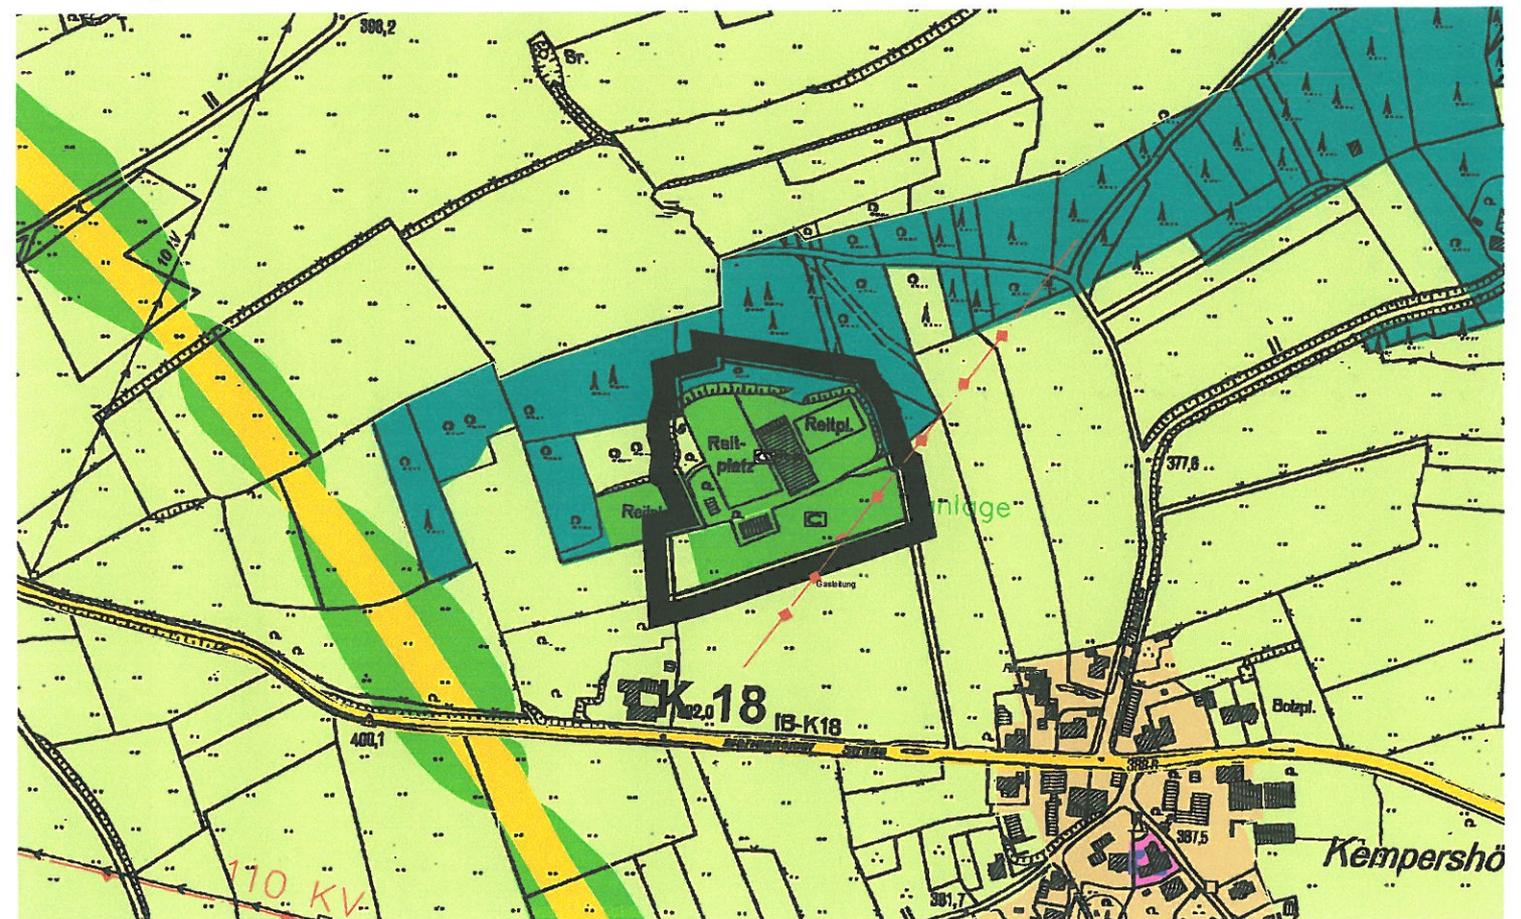


Legende zur 75. Änderung des Flächennutzungsplanes

1. Art der baulichen Nutzung
(§ 5 Abs. 2 Nr.1 BauGB §1 Abs. 1 und 2 BauNVO)

 **M** Gemischte Bauflächen
(§ 1 Abs. 1 Nr. 2 BauNVO)

2. Flächen für den überörtlichen Verkehr und für die örtlichen Hauptverkehrszüge
(§5 Abs. 2 Nr. 3 und Abs. 4 BauGB)

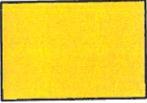
 sonstige überörtliche und örtliche Hauptverkehrsstraßen
(§5 Abs. 2 Nr. 3)  Parkplatz

3. Grünflächen
(§ 5 Abs. 2 Nr. 5 und Abs. 4 BauGB)

 **PG** Private Grünfläche
(§ 5 Abs. 2 Nr. 5 und Abs. 4 BauGB)

 Zweckbestimmung Reitanlage

4. Flächen für Landwirtschaft und Wald
(§ 5 Abs. 2 Nr. 9 b und Abs. 4 BauGB)

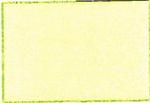 Flächen für Landwirtschaft

 Flächen für Wald

5. sonstige Planzeichen

 Grenze des räumlichen Geltungsbereichs der Flächennutzungsplanänderung

 Hauptversorgungsleitung unterirdisch