


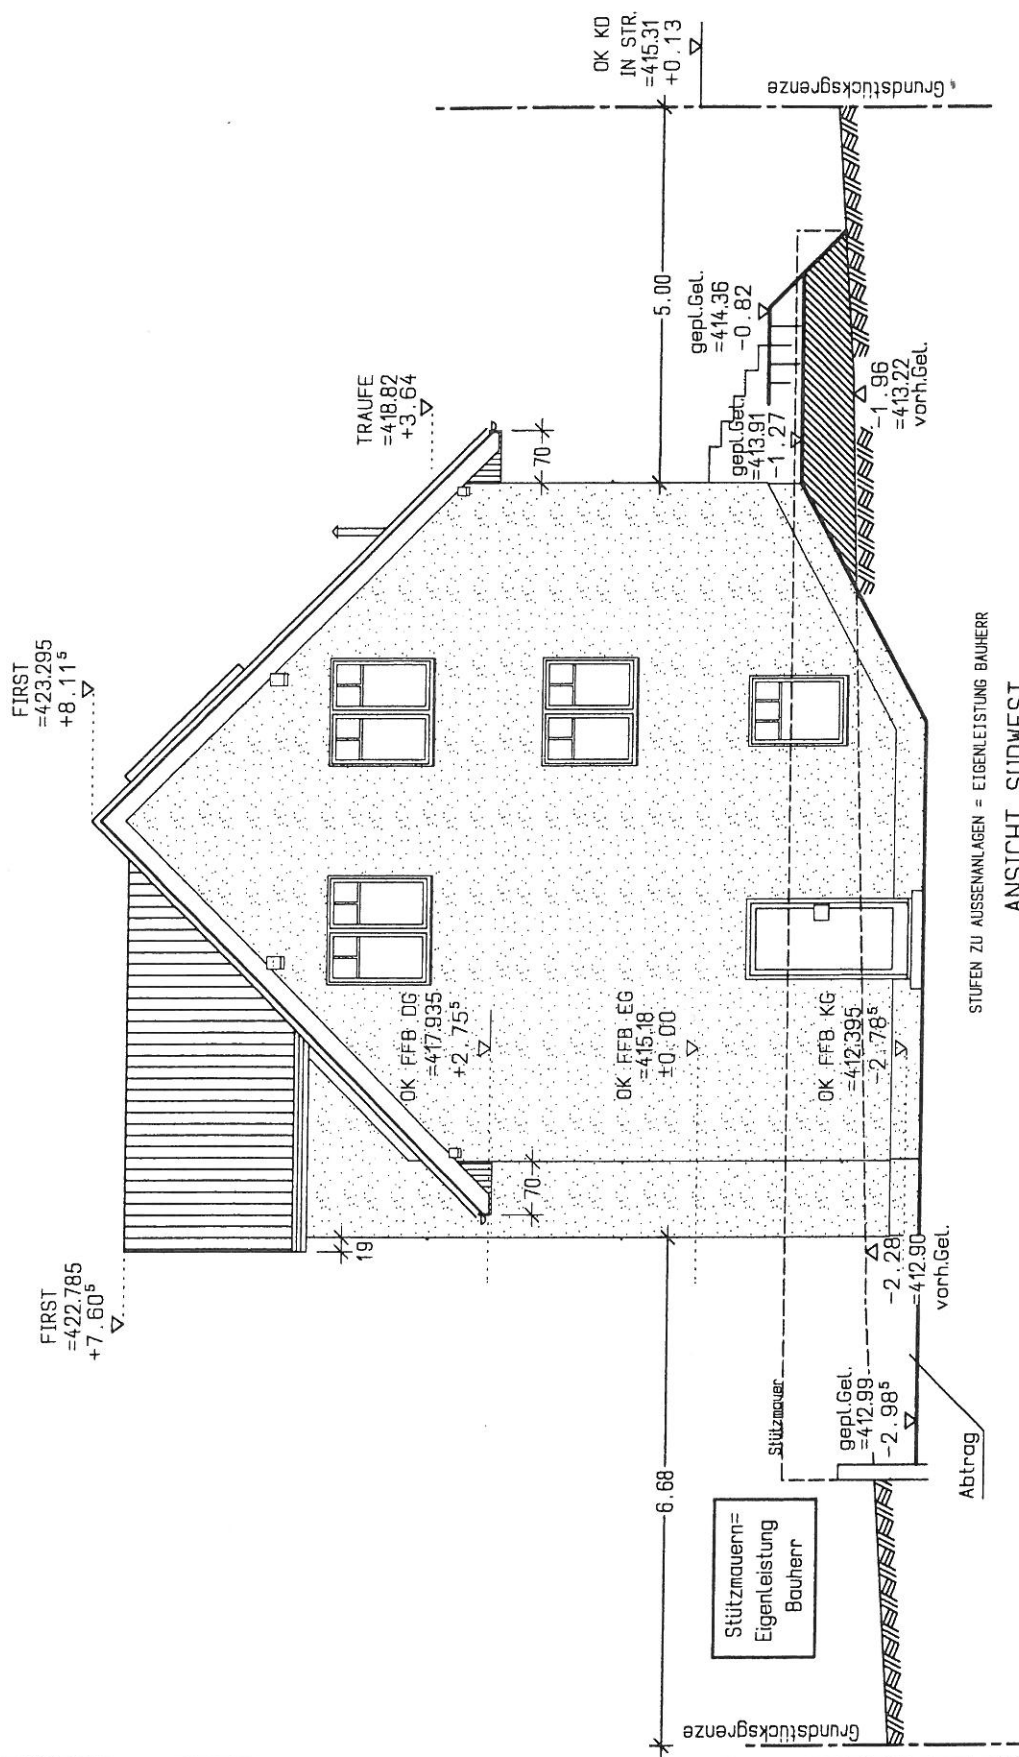

STUFEN ZU AUSSENANLAGEN = EIGENLEISTUNG BAUHERR

ANSICHT SUDWEST

FIRST
=423.295
+8.115

FIRST
=422.785
+7.605

TRAUFE
=418.82
+3.64

OK KD
IN STR.
=415.31
+0.13

gepl. Gel.
=413.91
-0.55

-0.77
=414.41
varh. Gel.
im Mittel
bergseits

Grundstücksgrenze

5.00

6.68

OK FFB DG
=417.935
+2.755

OK FFB EG
=415.18
±0.00

OK FFB KG
=412.395
-2.785

gepl. Gel.
=414.74
-0.44

-0.74
=414.44
varh. Gel.

-0.80
=414.38
varh. Gel.

Abtrag

STUFEN ZU AUSSENANLAGEN = EIGENLEISTUNG BAUHERR

ANSICHT NORDOST

Grundstücksgrenze