


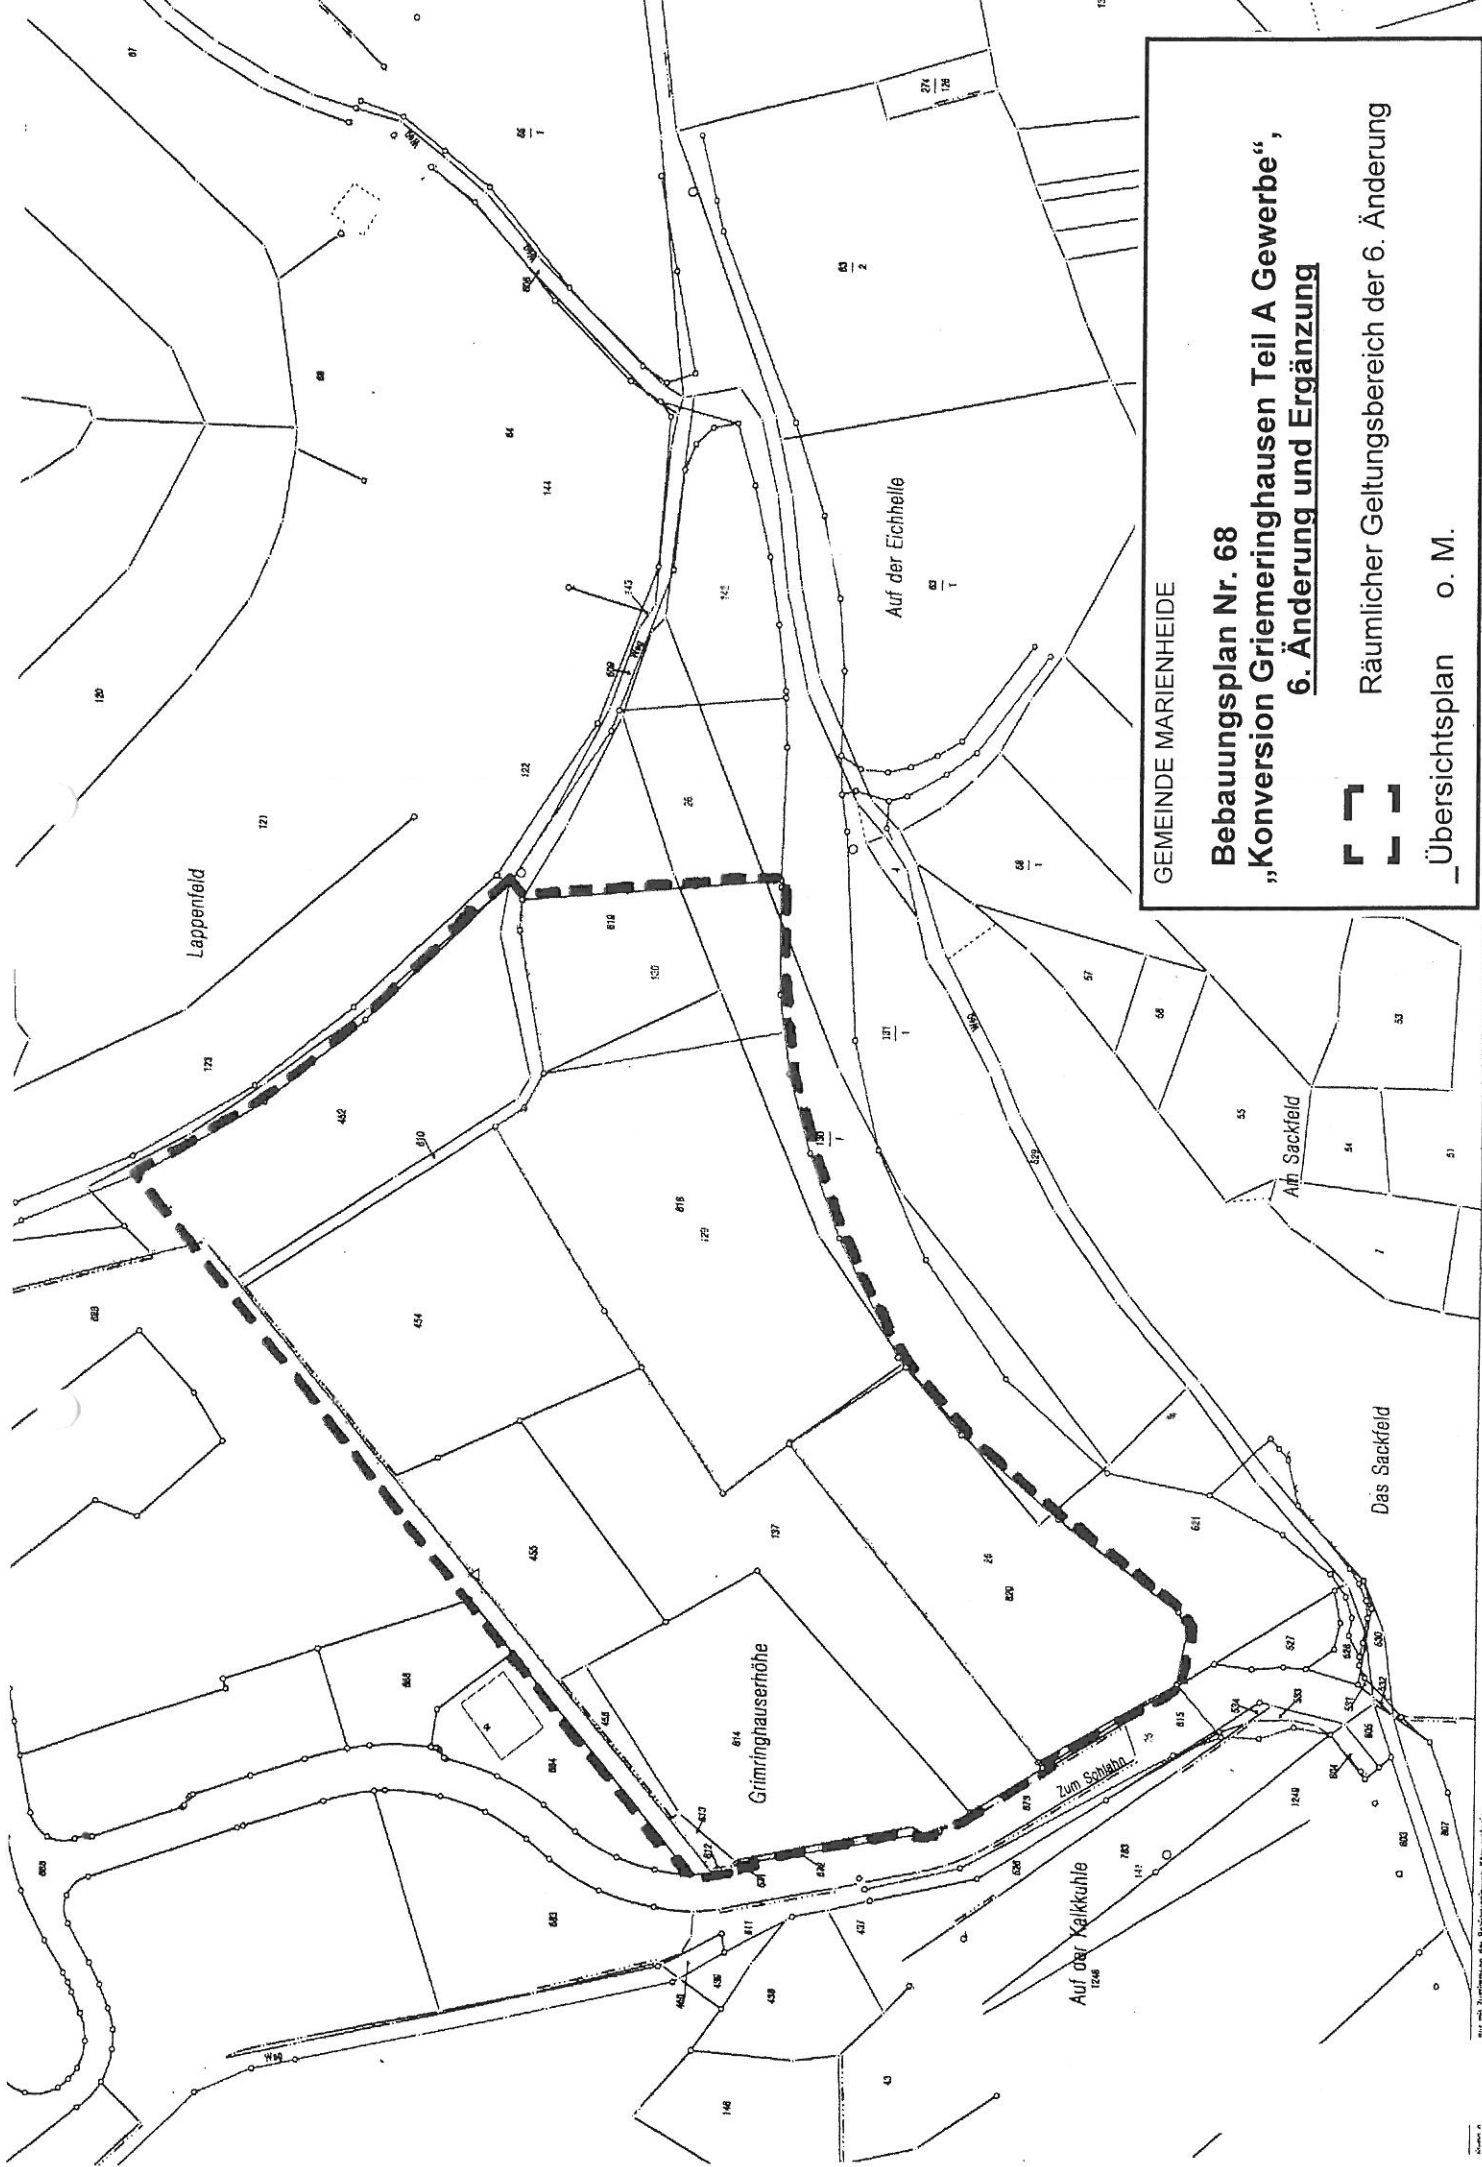

GEMEINDE MARIENHEIDE

Bebauungsplan Nr. 68

„Konversion Griedinghausen Teil A Gewerbe“

6. Änderung und Ergänzung



Räumlicher Geltungsbereich der 6. Änderung

Übersichtsplan o. M.