


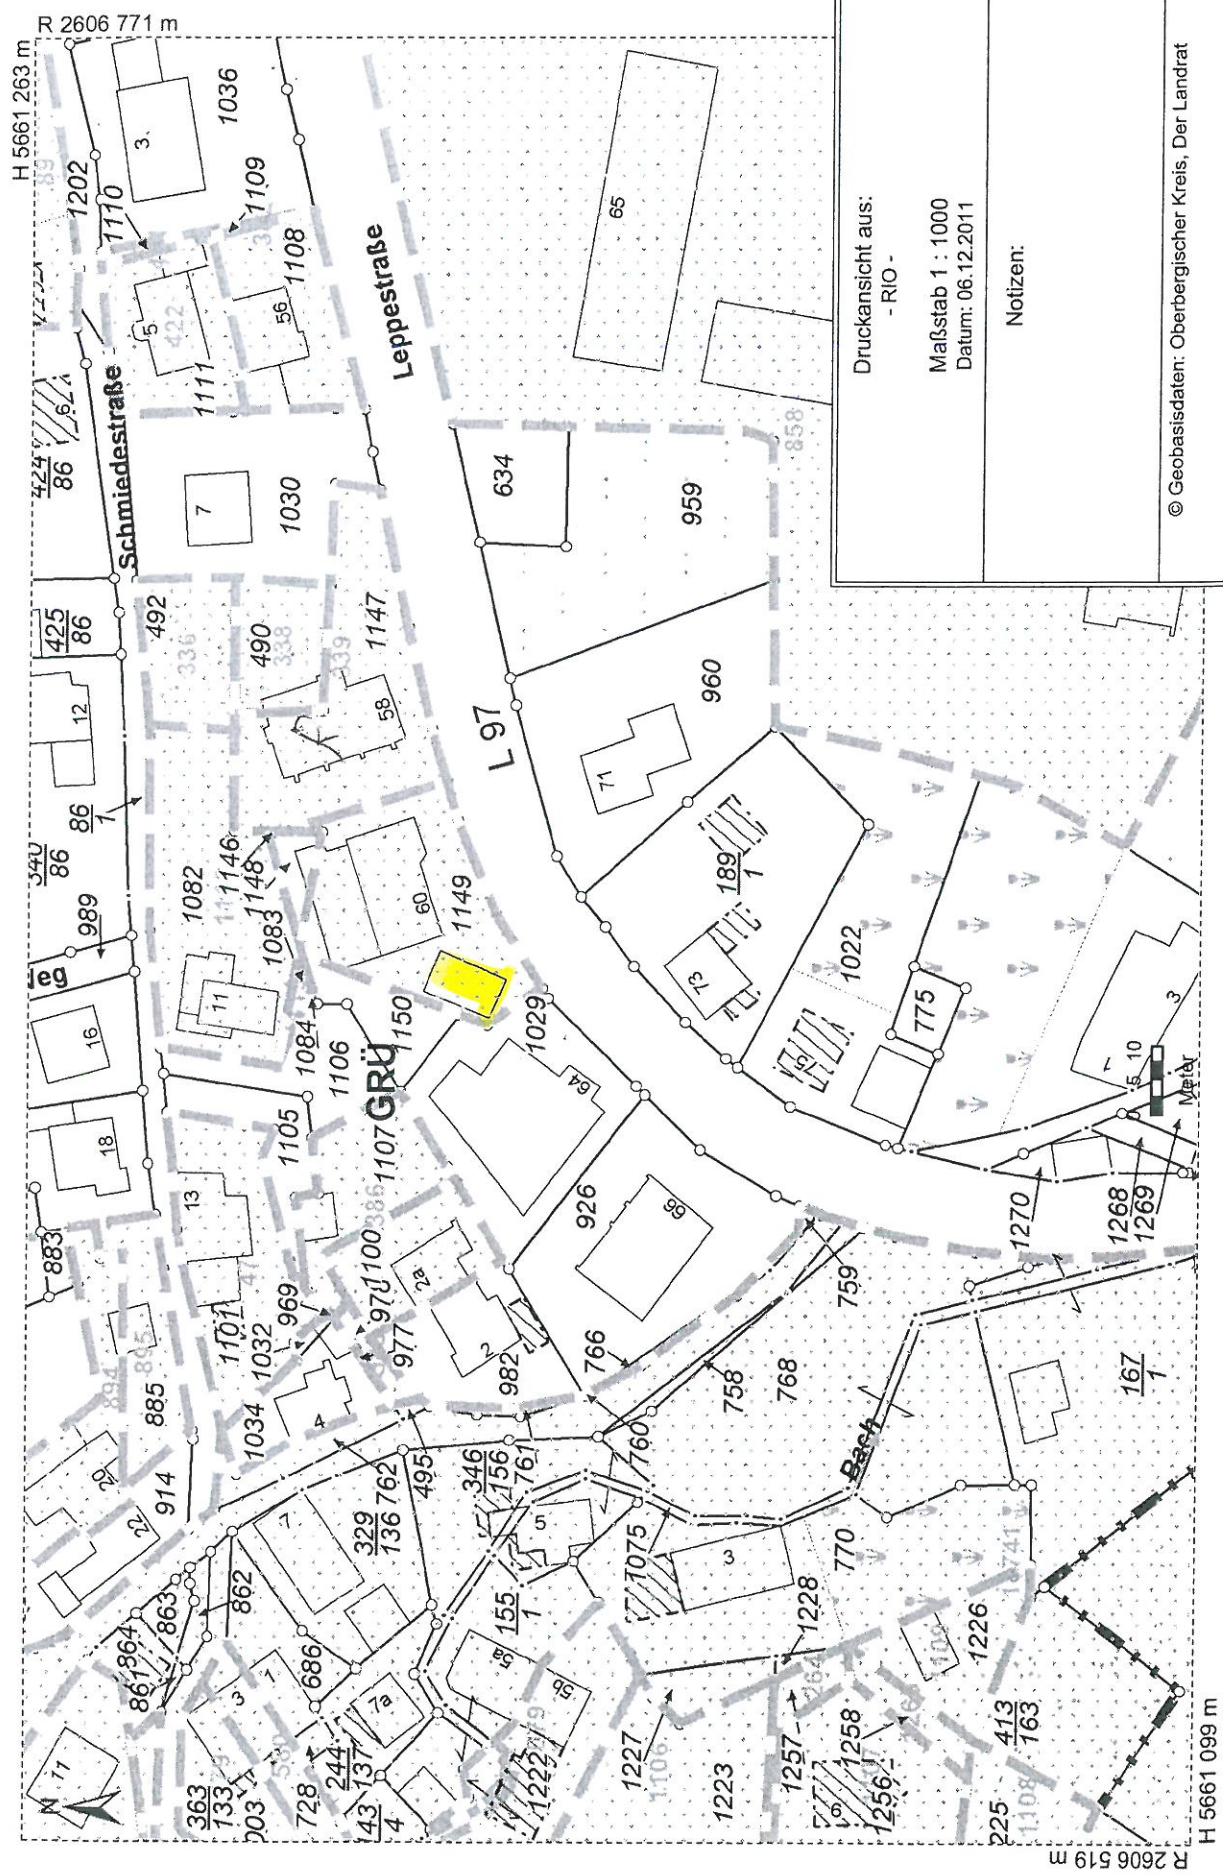

Druckansicht aus: - RIO -	
Maßstab 1 : 1000	Datum: 06.12.2011
Notizen:	
© Geobasisdaten: Oberbergischer Kreis, Der Landrat	

H 5661 263 m

R 2606 771 m



R 2606 519 m

H 5661 099 m

Druckansicht aus:
- RIO -

Maßstab 1 : 1000
Datum: 06.12.2011

Notizen:

© Geobasisdaten: Oberbergischer Kreis, Der Landrat



Oberbergischer Kreis
Katasteramt


Moltkestraße 42
51643 Gummersbach

Auszug aus dem
Liegenschaftskataster

Flurkarte NRW 1 : 500

Flurstück 1149
Flur 3
Gemarkung: Marienheide
Lennestraße 60

Erstellt: 01.12.2011

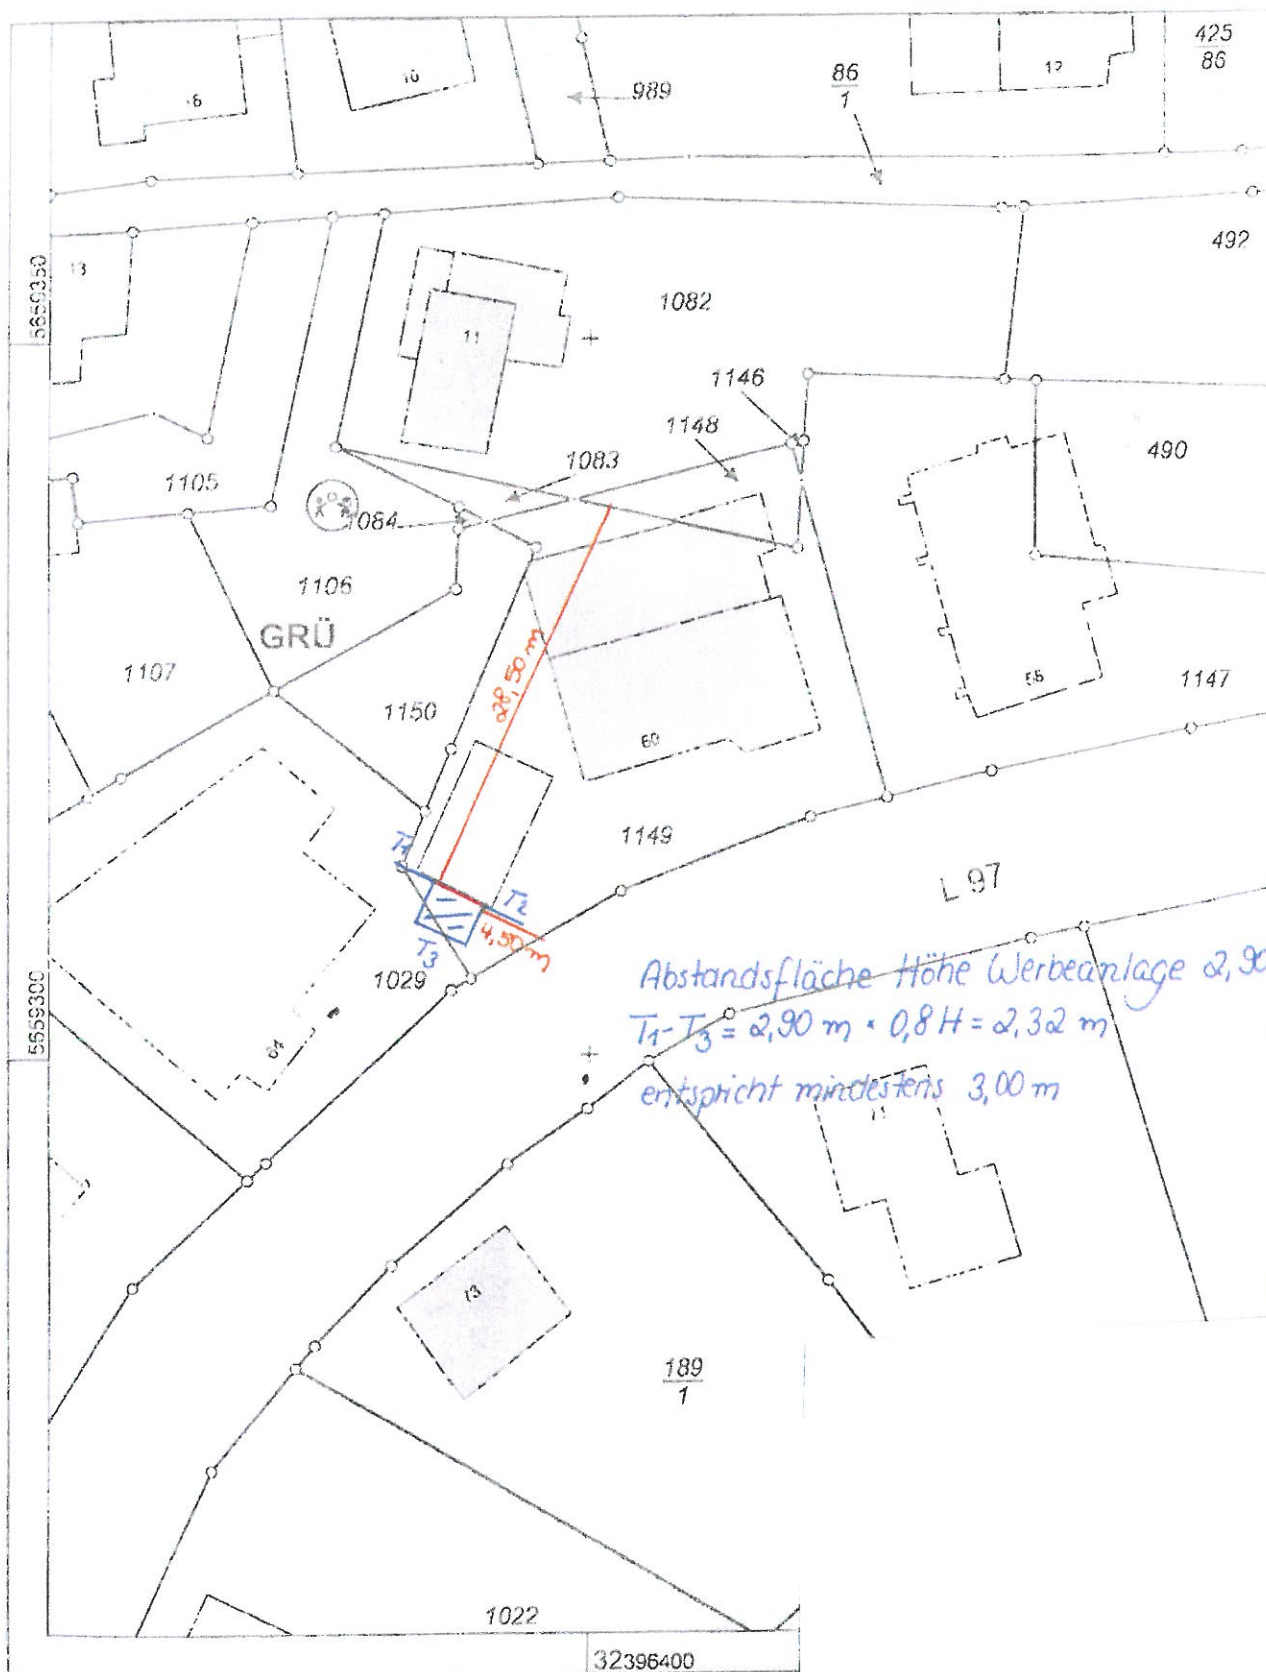

Maßstab 1:500

Gefertigt im Auftrag Oberbergischer Kreis durch:
Gemeinde Marienheide, Hauptstraße 20, 51705 Marienheide