


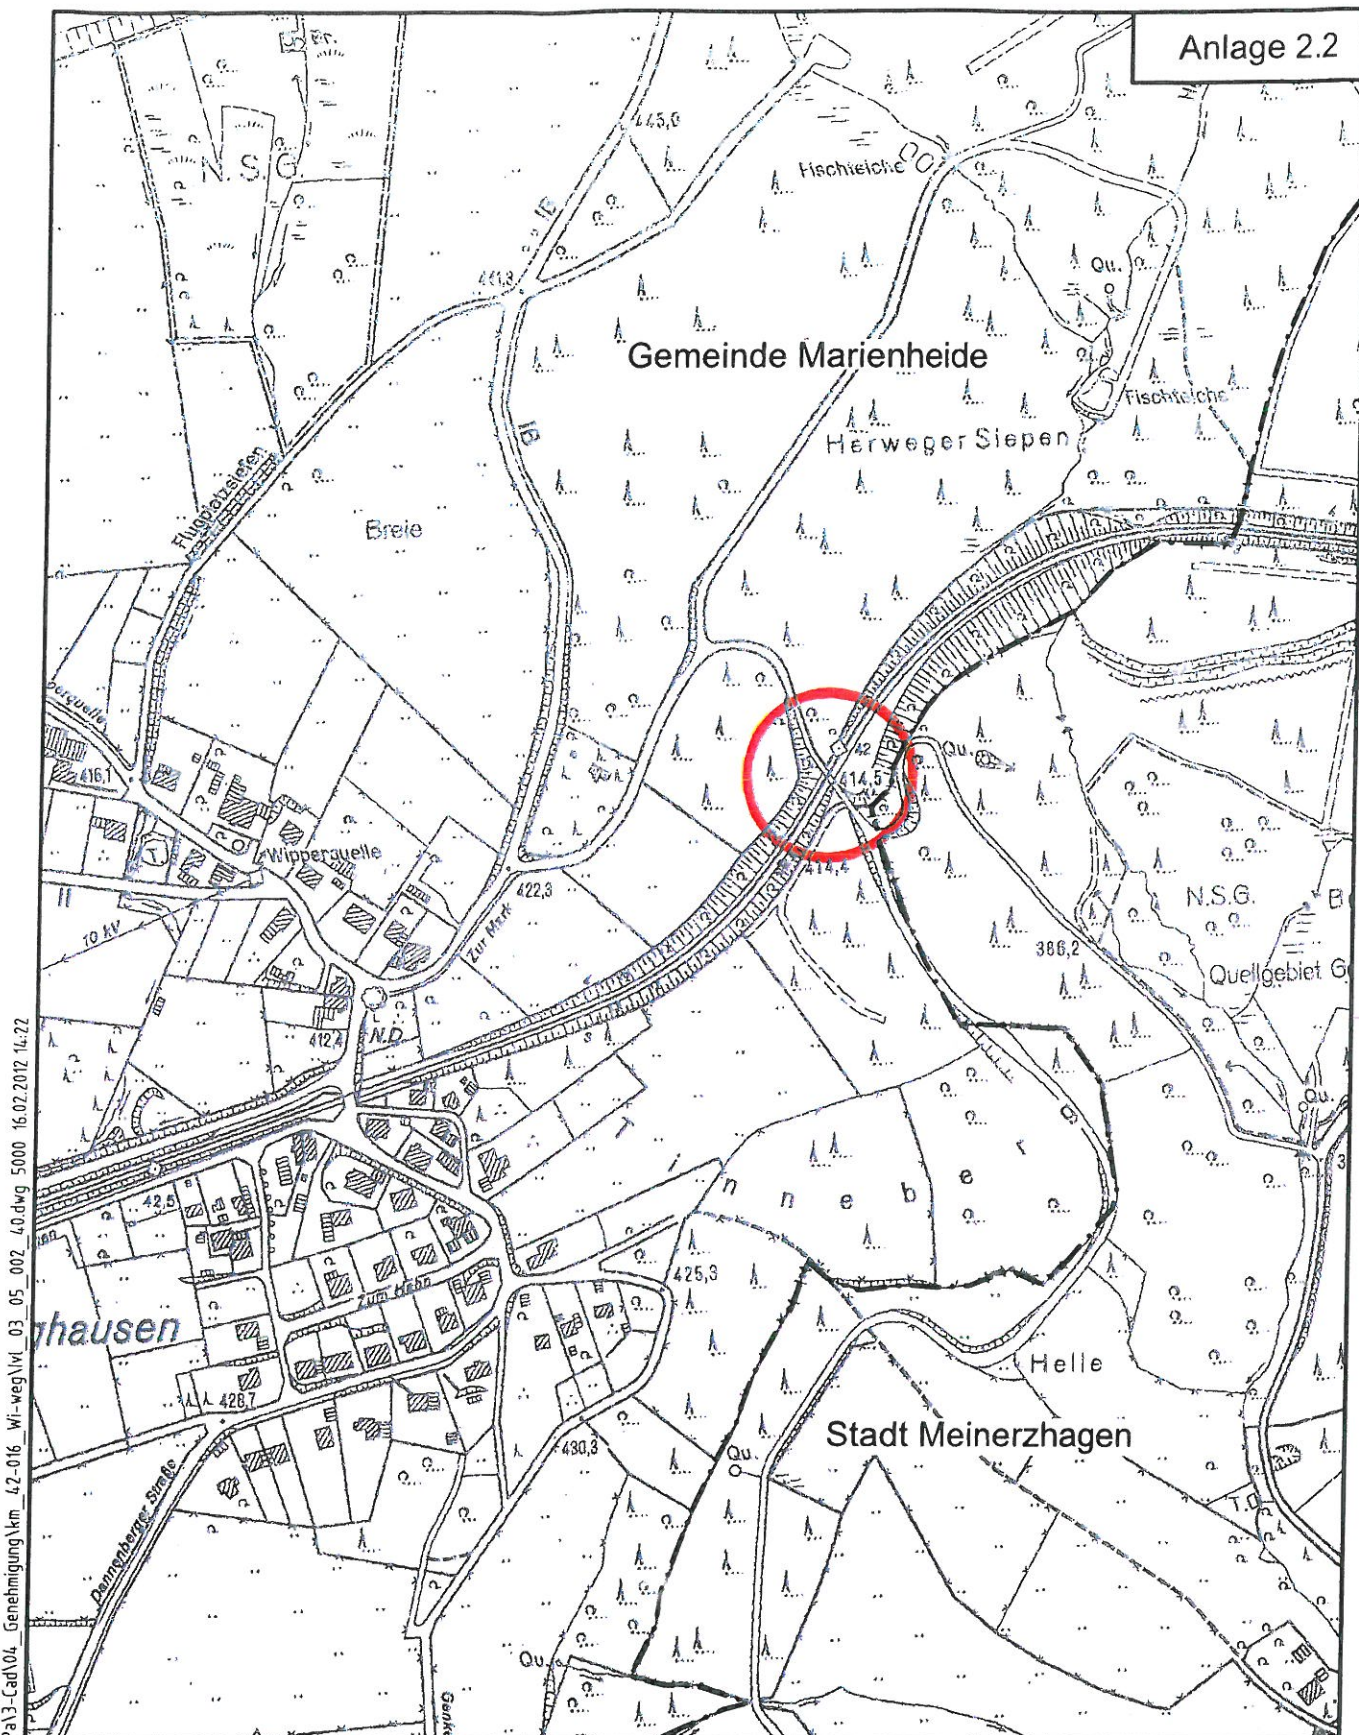

anbahn\35635\2-Pa\3-Cad\04_Genehmigung\km_42-016_Wi-weg\lwl_03_05_002_40.dwg 5000 16.02.2012 14:22

**Auflassung Bahnübergang
Strecke 2810 Hagen-Oberhagen - Gummersbach**

Übersichtslageplan

BÜ - km 42,023
"Wirtschaftsweg"
Gemeinde Marienheide

lwl 03.05.002.40

M 1 : 5.0