


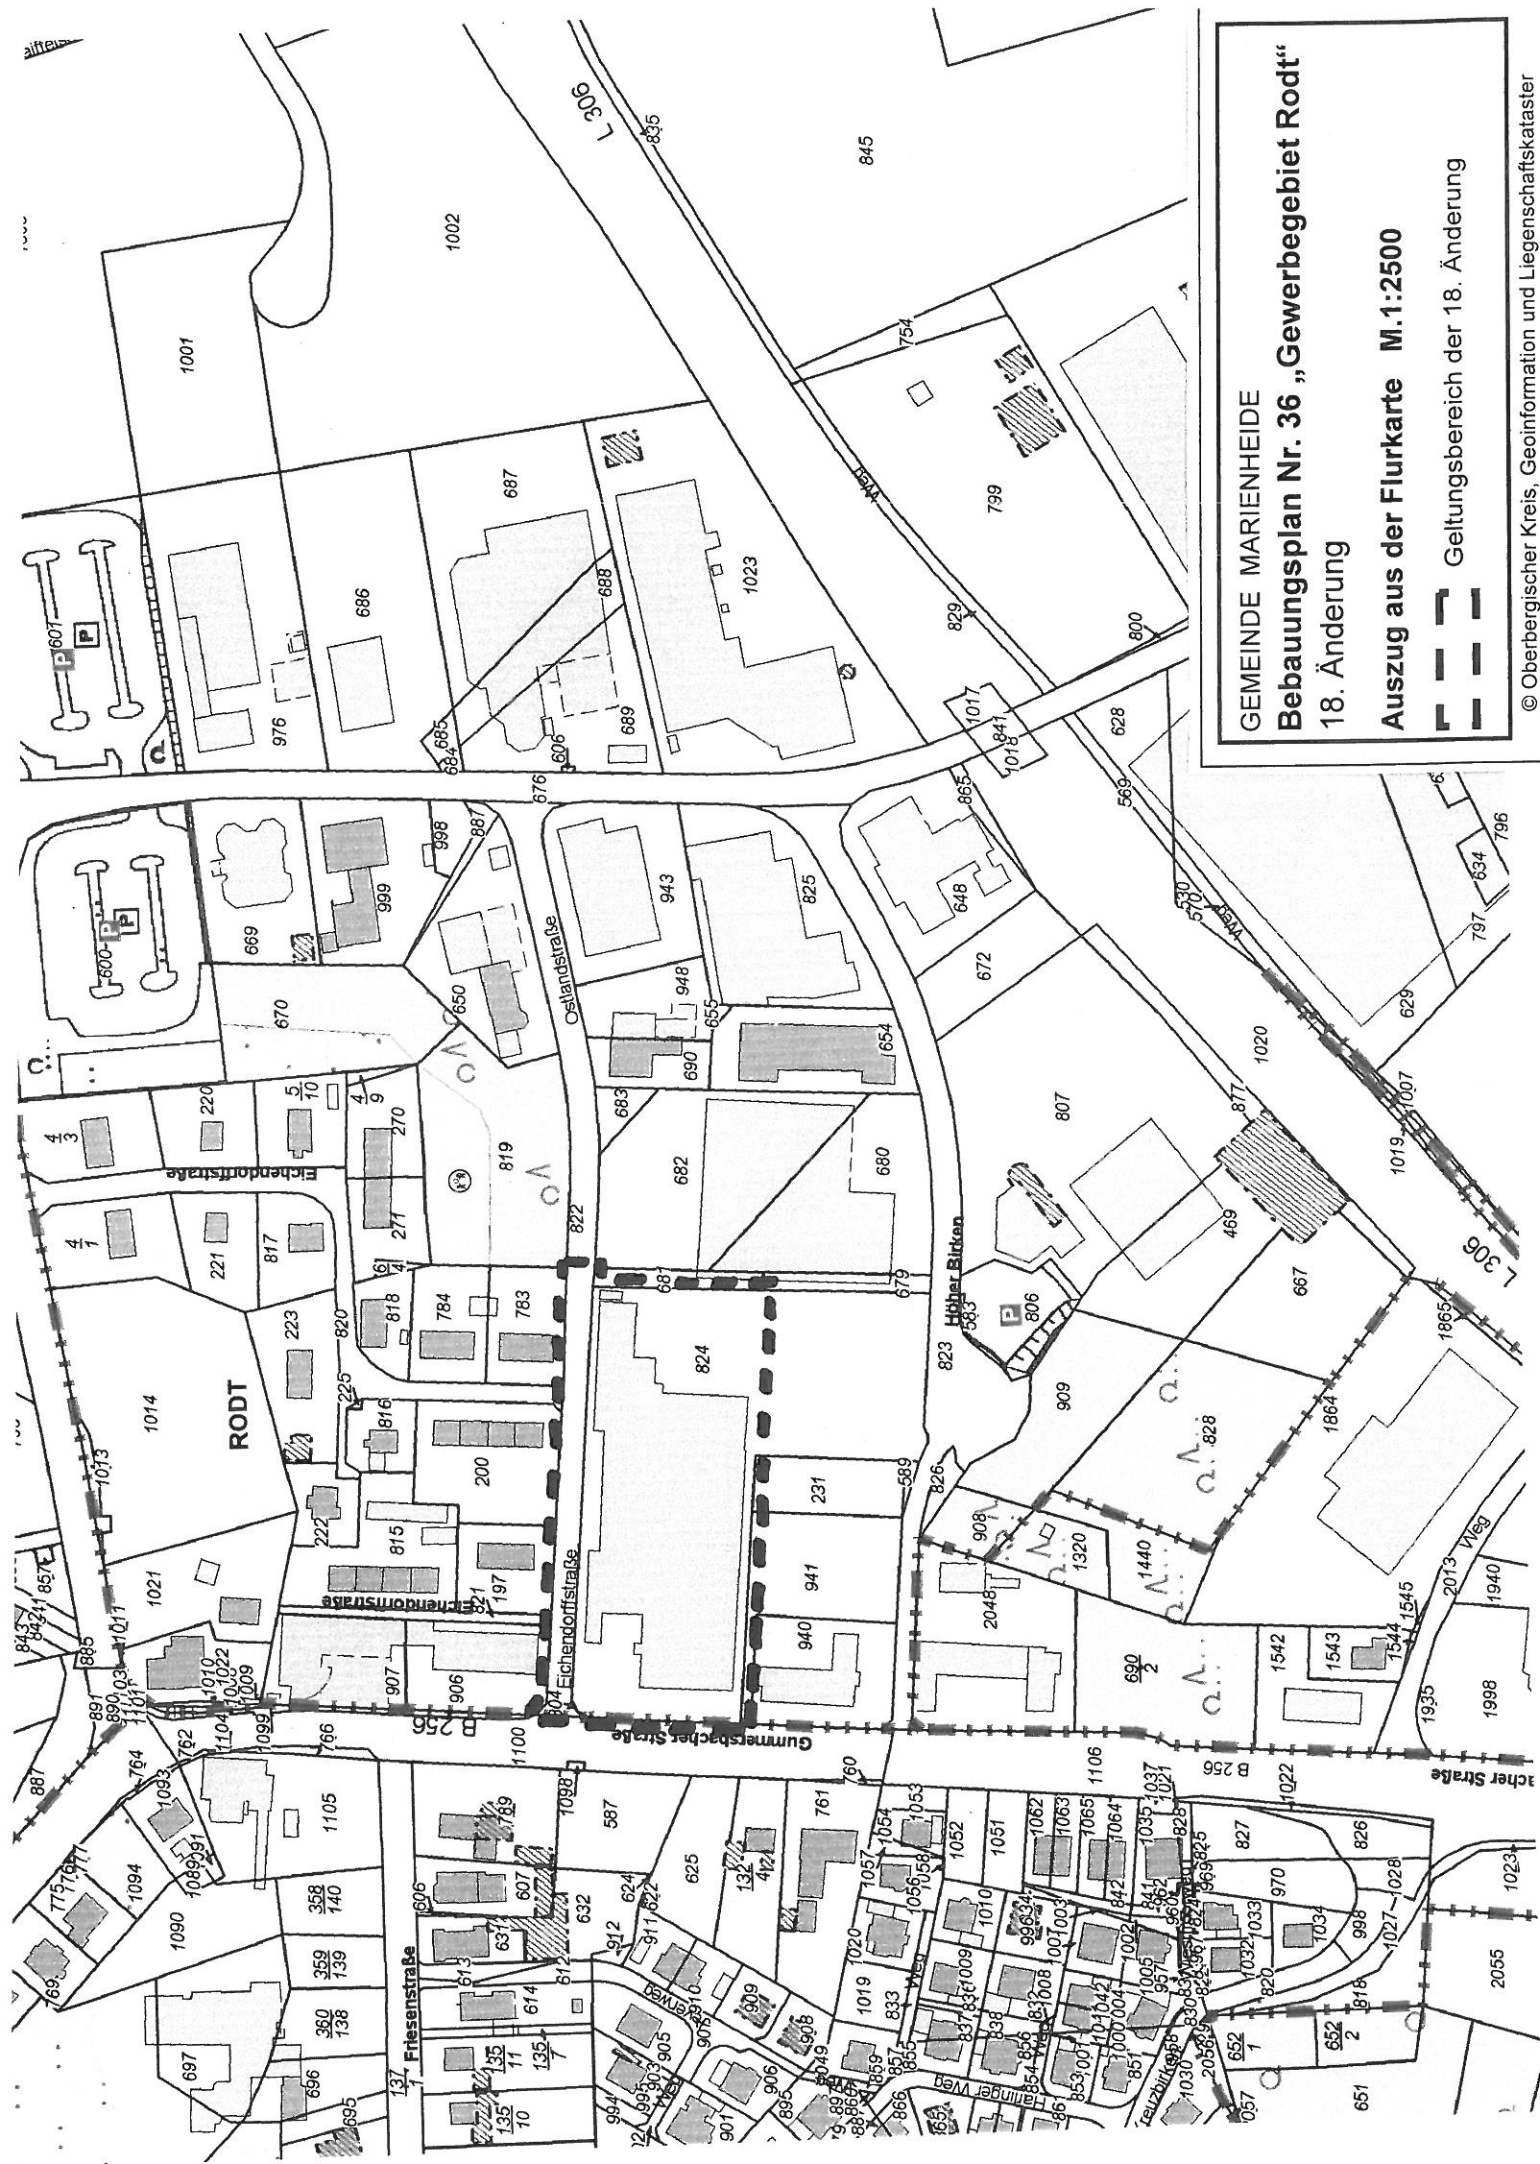

GEMEINDE MARIENHEIDE

Bebauungsplan Nr. 36 „Gewerbegebiet Rodt“
18. Änderung

Auszug aus der Flurkarte M.1:2500

--- Geltungsbereich der 18. Änderung