

Marienheide, den 02.03.12

Der Bürgermeister  
Planungsamt  
Hauptstraße 2  
51 709 Marienheide



### **Ergänzung der Ortslagenabgrenzung Erlinghagen**

Sehr geehrte Damen und Herren,

die in der Erlinghagener Str. Nr 28 direkt angrenzende bzw. gegenüber der Hausnummer 17a liegende Fläche ist in meinem Eigentum.( Siehe Anlage)

Da wir für unsere Tochter einen Bauplatz suchen bietet es sich an auf der Fläche entlang der Erlinghagener Straße eine Pazelle auf der o. a. Fläche auszuweisen, die dann einer Bebauung zugeführt werden könnte.

Die Parzelle sollte eine Tiefe von ca. 40 m und eine Straßenfrontlänge von ca.35 m ausweisen. ( Siehe Anlage)

Die Baugrenze sollte die Verlängerung der südlichen Außenwand des Hauses 17a darstellen. Die andere Baugrenze in Verlängerung der östlichen Giebelseitedes Hauses 28.


Alle Erschließungsanlagen zur Versorgung des Grundstückes sind vorhanden.

Ich gehe davon aus, dass ähnlich wie in 2011 in Untererlinghagen geschehen, einer vergleichbaren Baulanderweiterung wegen des Gleichheitsgrundsatzes zugestimmt wird.

Für Ihre Bemühungen bedanke ich mich im Voraus.

Mit freundlichen Grüßen

1 Anlage

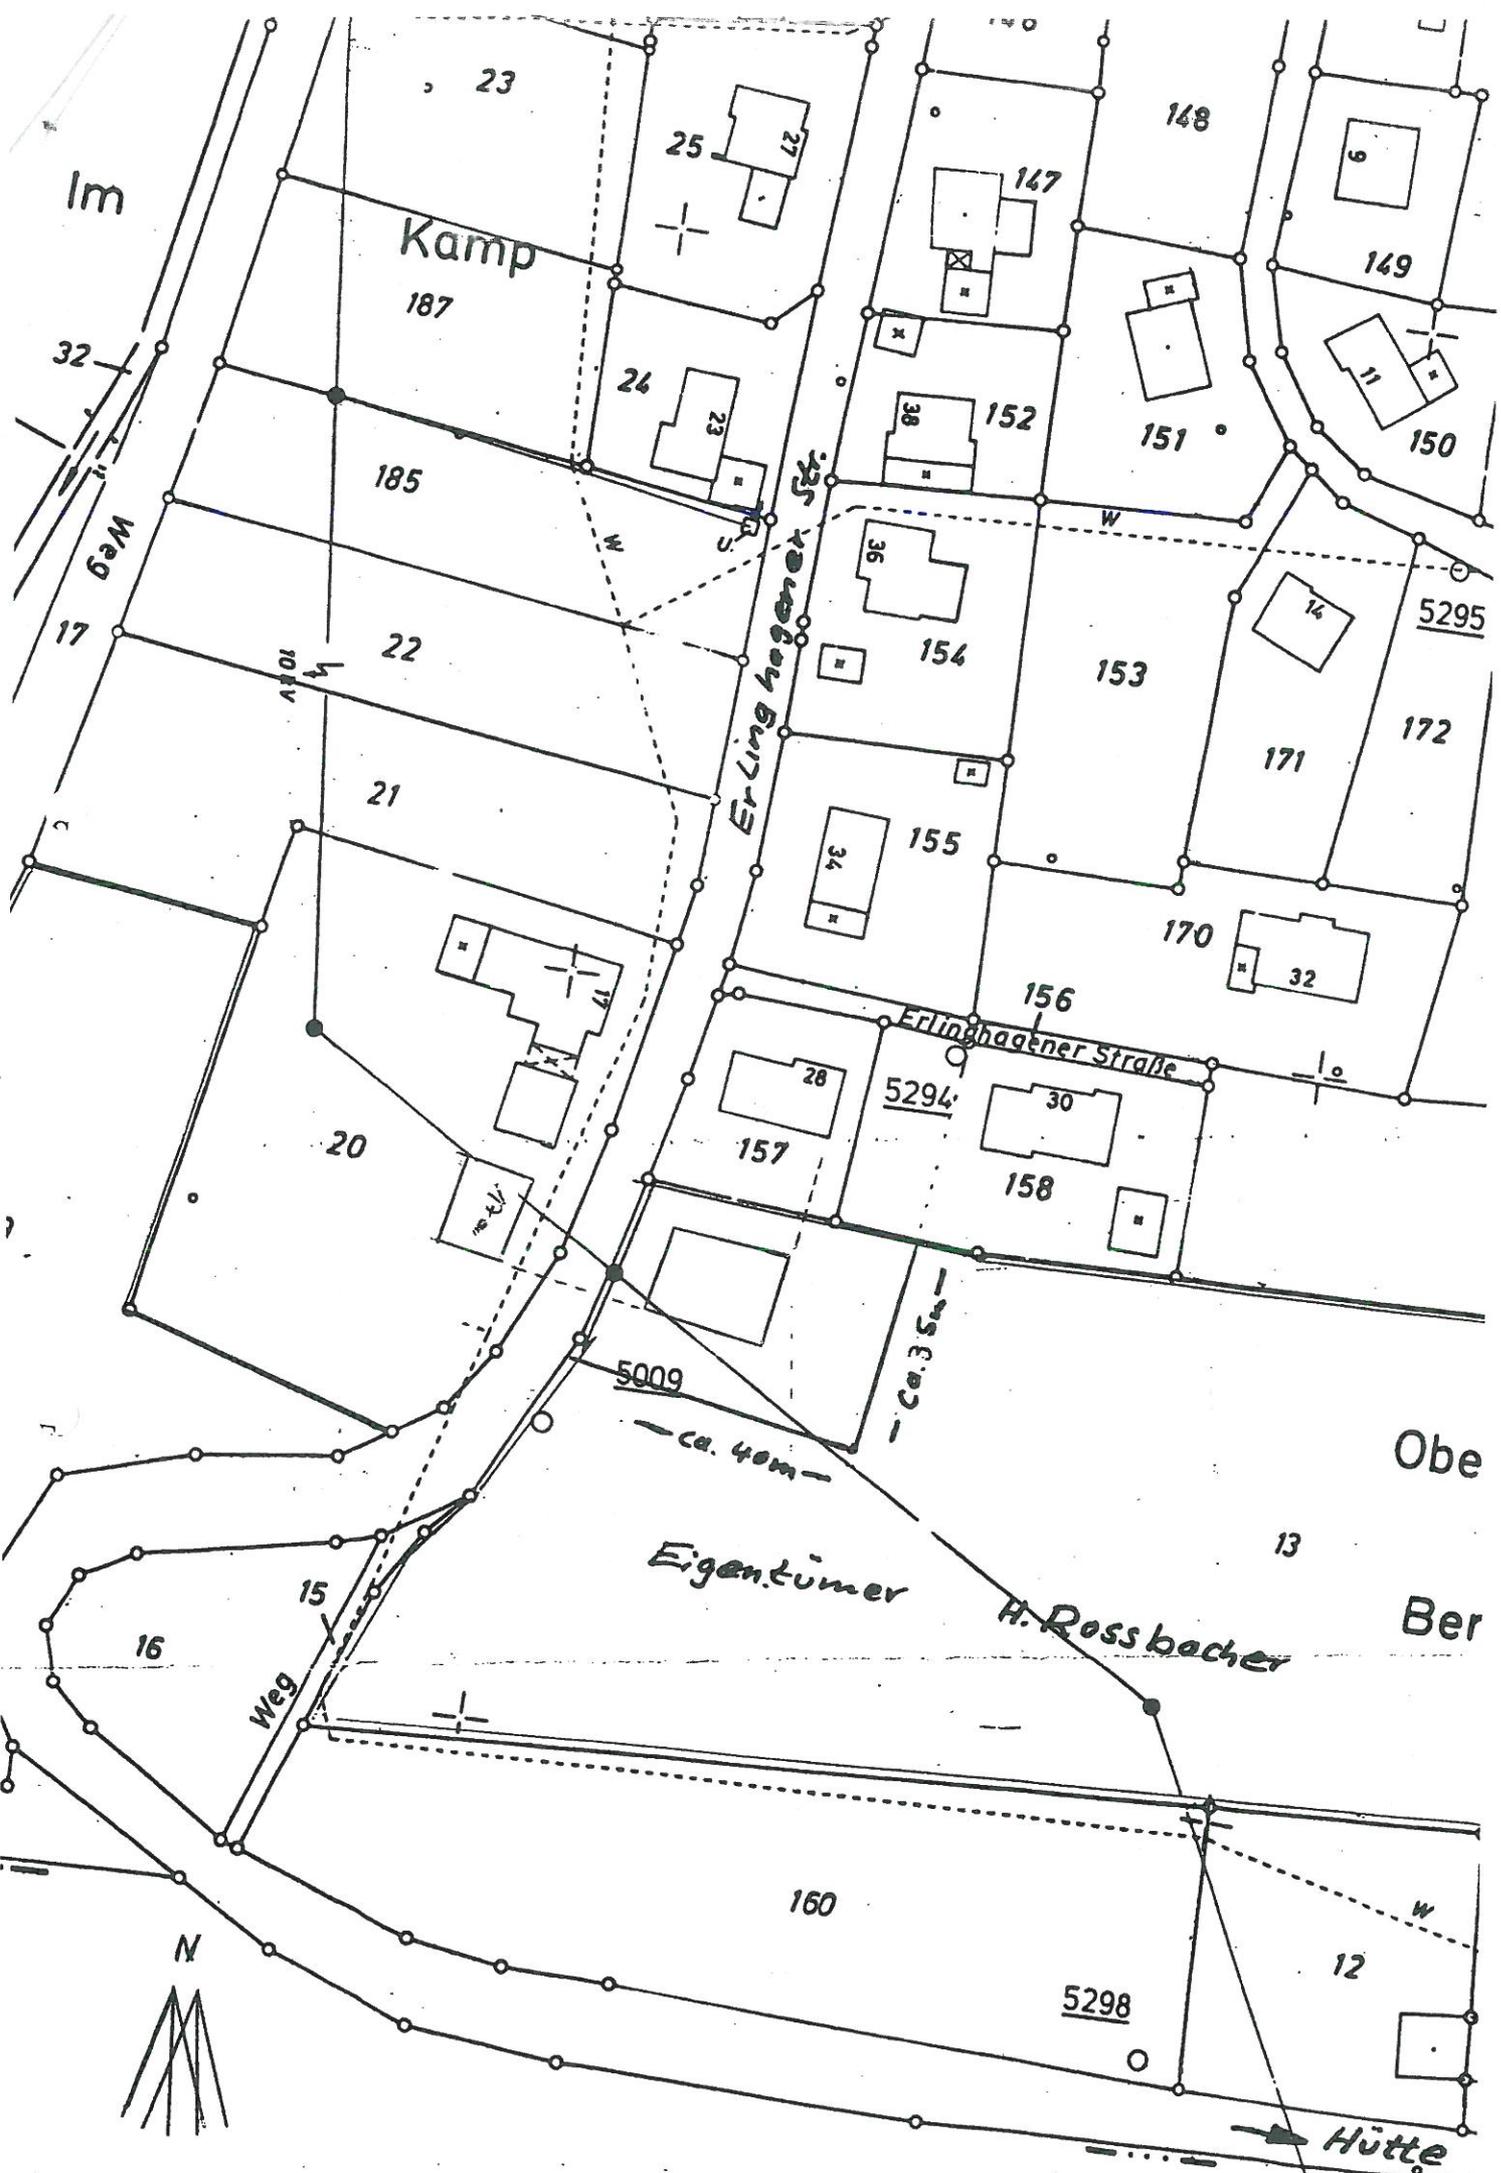

Im

Kamp

32  
Weg  
17

185

22

21

20

15

16

N

Anlass

187

24

25

154

155

157

5009

160

Eigentümer

H. Rossbacher

5298

Hütte

Erlinghaagener Str.

Erlinghaagener Straße

ca. 40m

ca. 3.5m

23

27

148

147

149

23

38

152

151

150

185

36

154

153

5295

172

22

34

155

170

32

20

28

5294

30

158

15

13

Ber

Obe

12

W

