


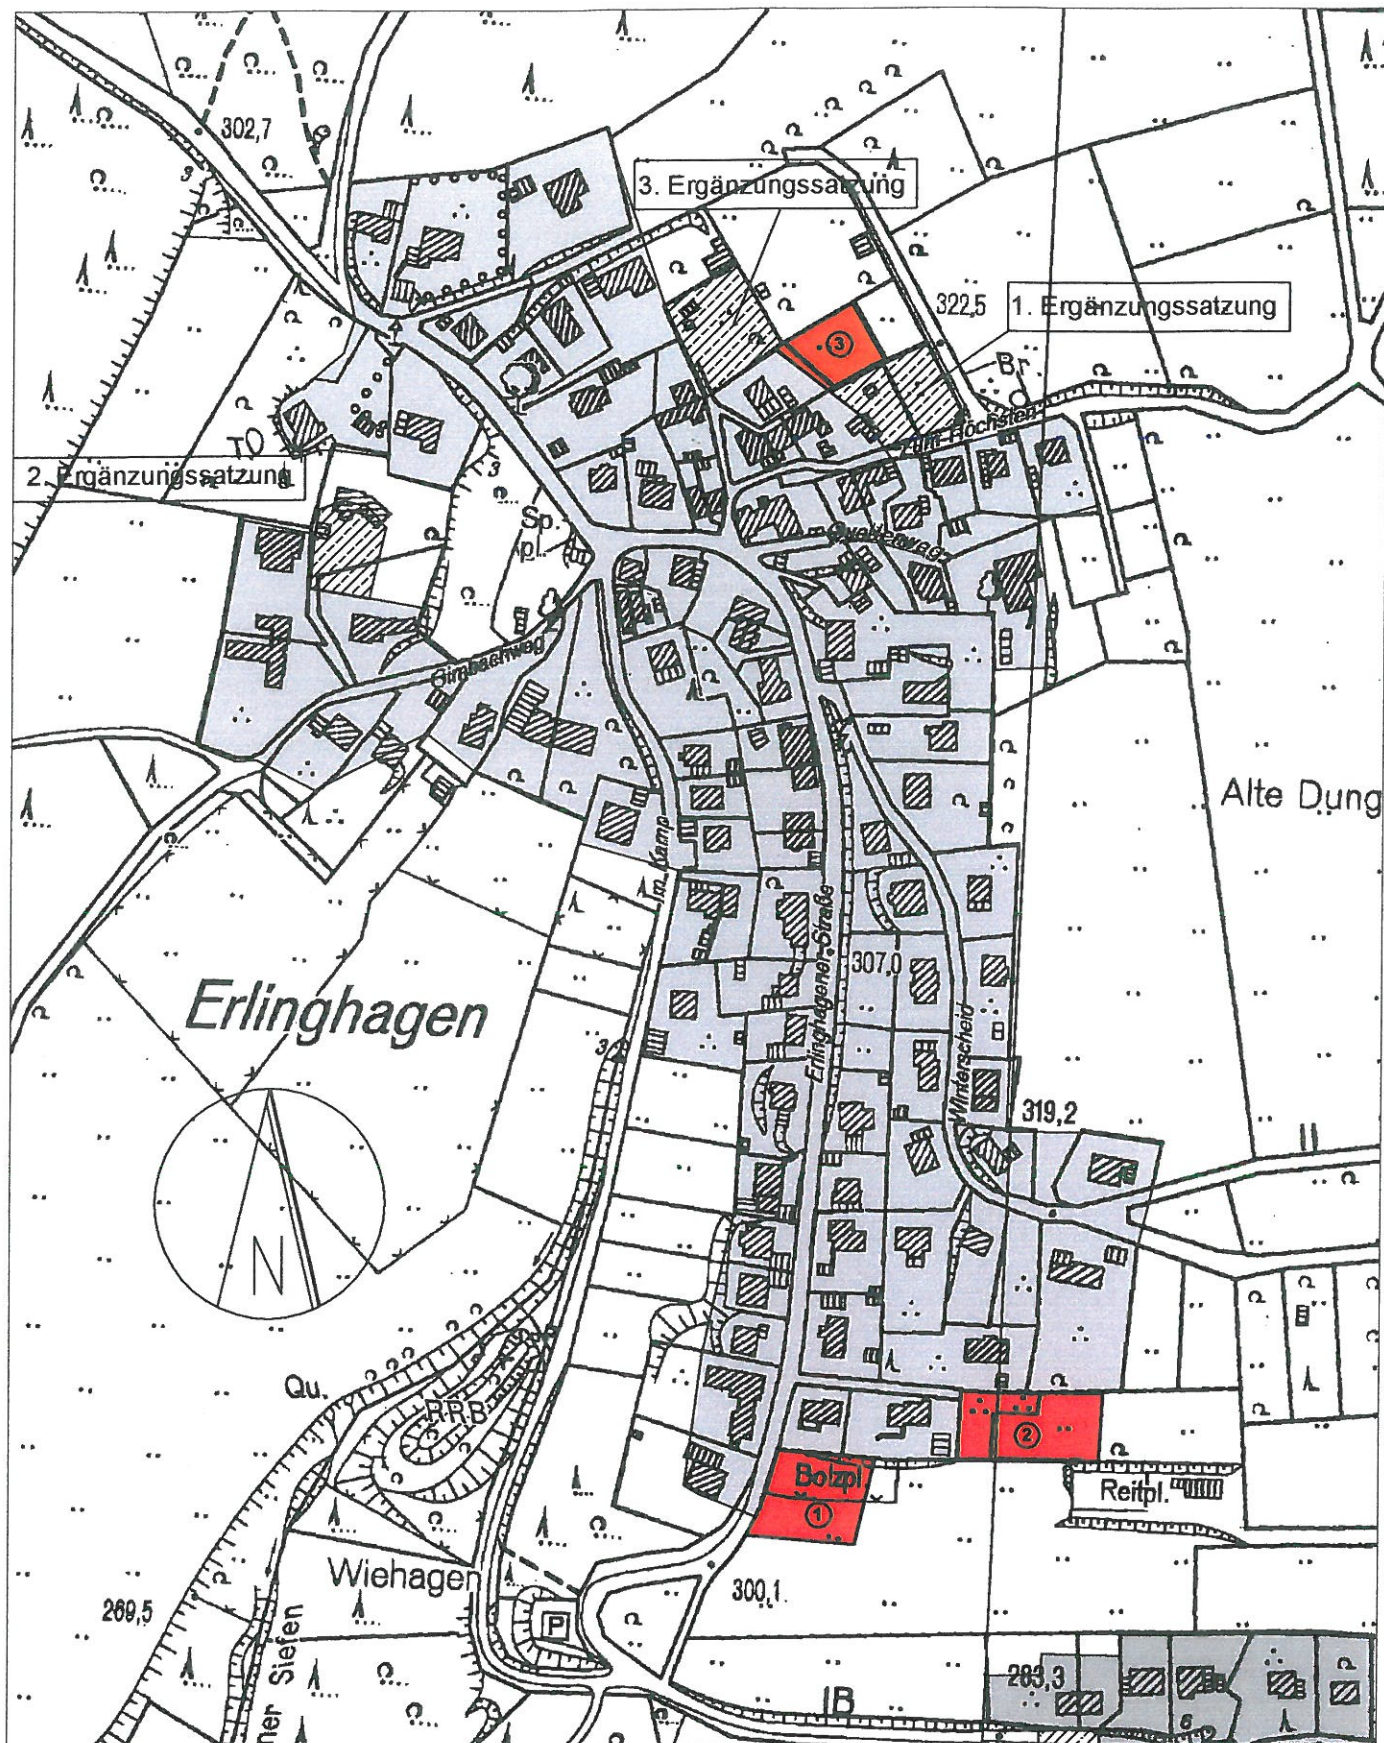

GEMEINDE MARIENHEIDE

Übersichtsplan M. 1: 3000

- Satzung gem. § 34 Abs. 3 Nr. 1 BauGB Erlinghagen
- Satzung gem. § 34 Abs. 4 Nr. 3 BauGB
- beantragte Erweiterungen