


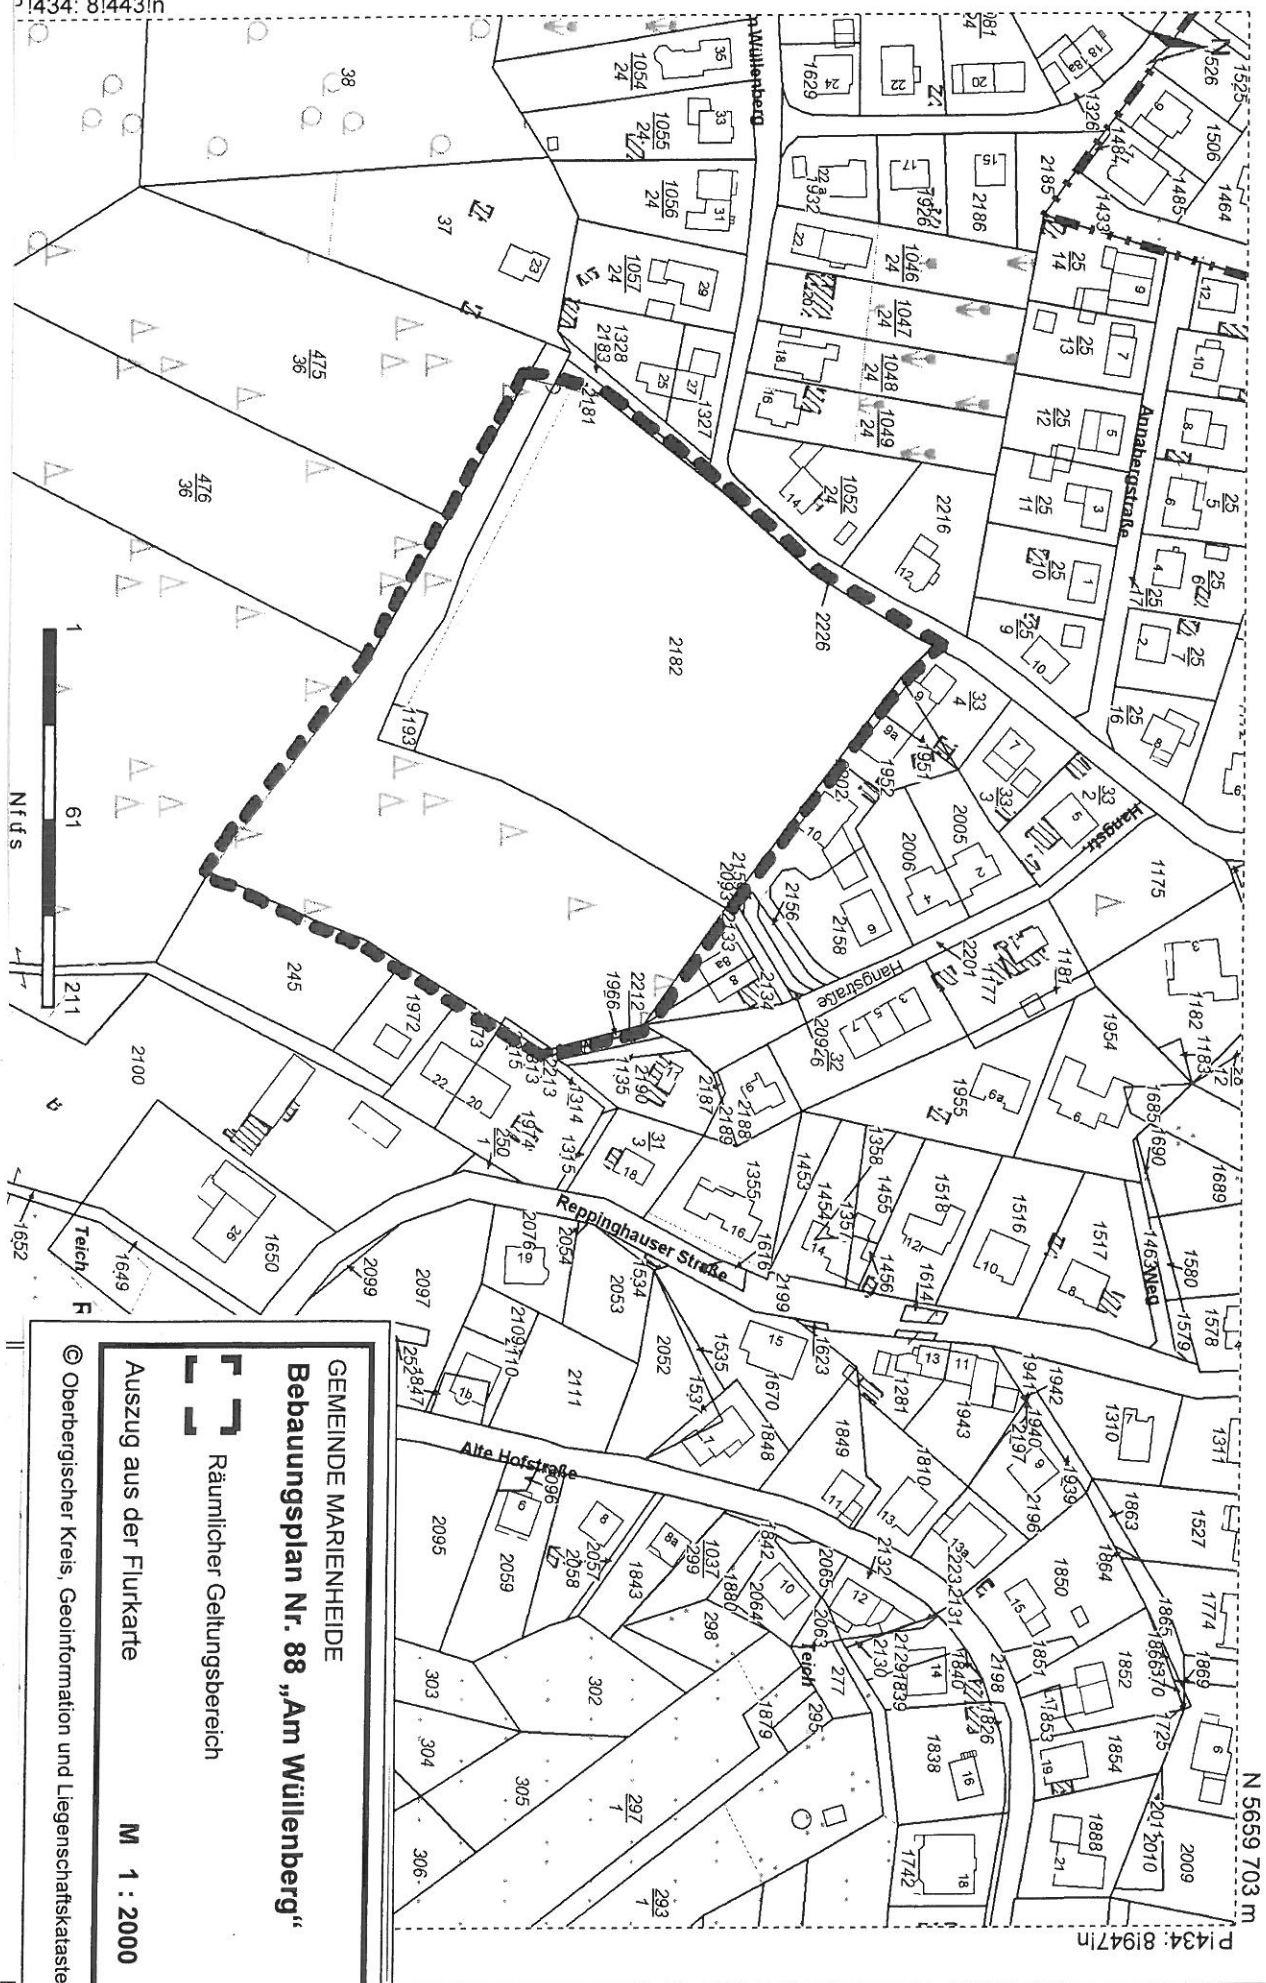

N 5659 703 m

P1434: 81947in

GEMEINDE MARIENHEIDE
Bebauungsplan Nr. 88 „Am Wüllenberg“

Räumlicher Geltungsbereich

Auszug aus der Flurkarte M 1 : 2000

© Oberbergischer Kreis, Geoinformation und Liegenschaftskataster