


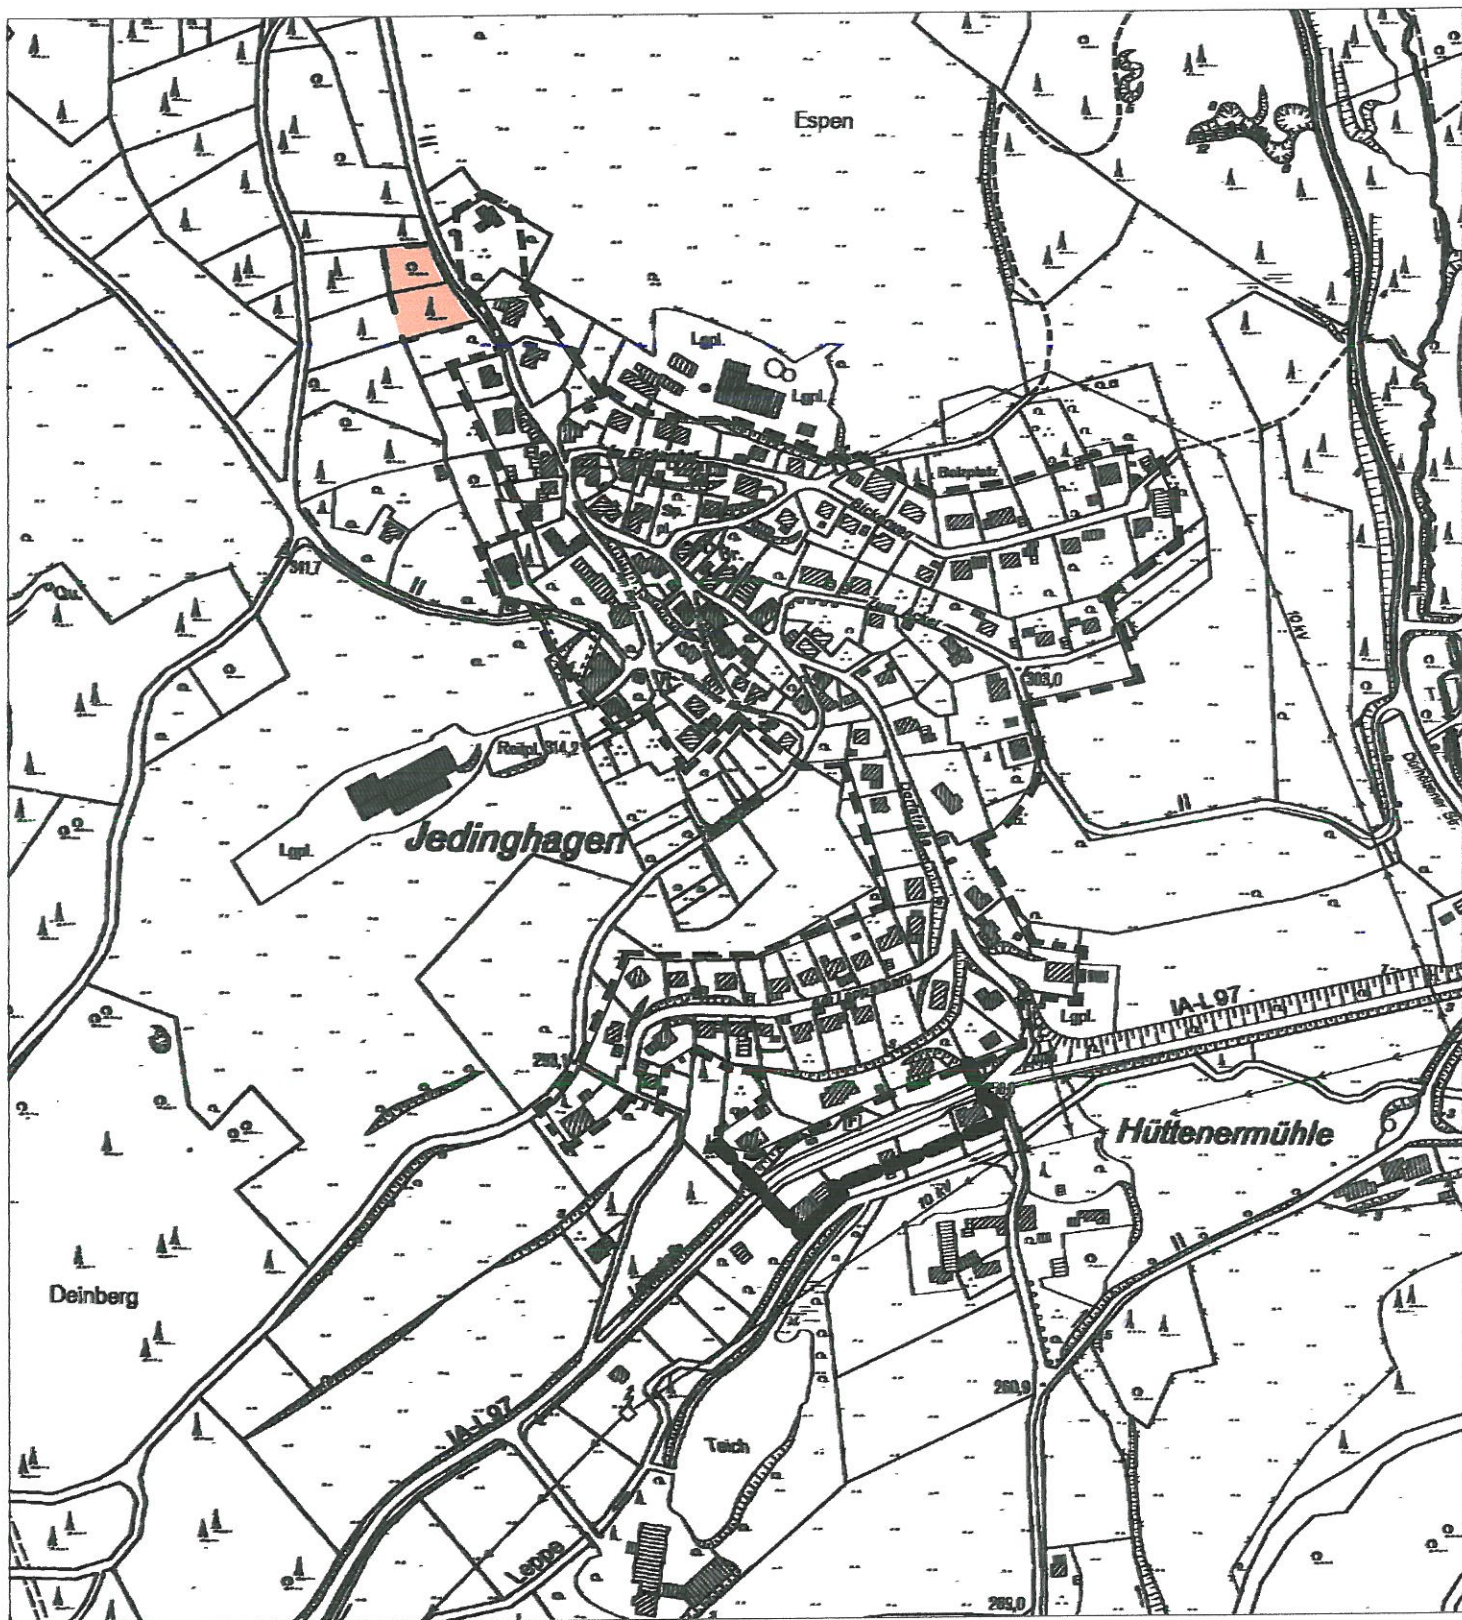

**Satzung zur Einbeziehung von Aussenbereichsflächen für die Festlegung
des im Zusammenhang bebauten Ortsteil Jedinghagen gem. § 34 Abs. 4 Nr. 3 BauGB**



Gemeinde Marienheide



Geltungsbereich des rechtskräftigen Satzung



Geltungsbereich der beantragten. Ergänzungssatzung
gem. § 34 Abs. 4 Nr. 3 BauGB

Übersichtsplan M. 1:5000

© Oberbergischer Kreis, Geoinformation und Liegenschaftskataster