


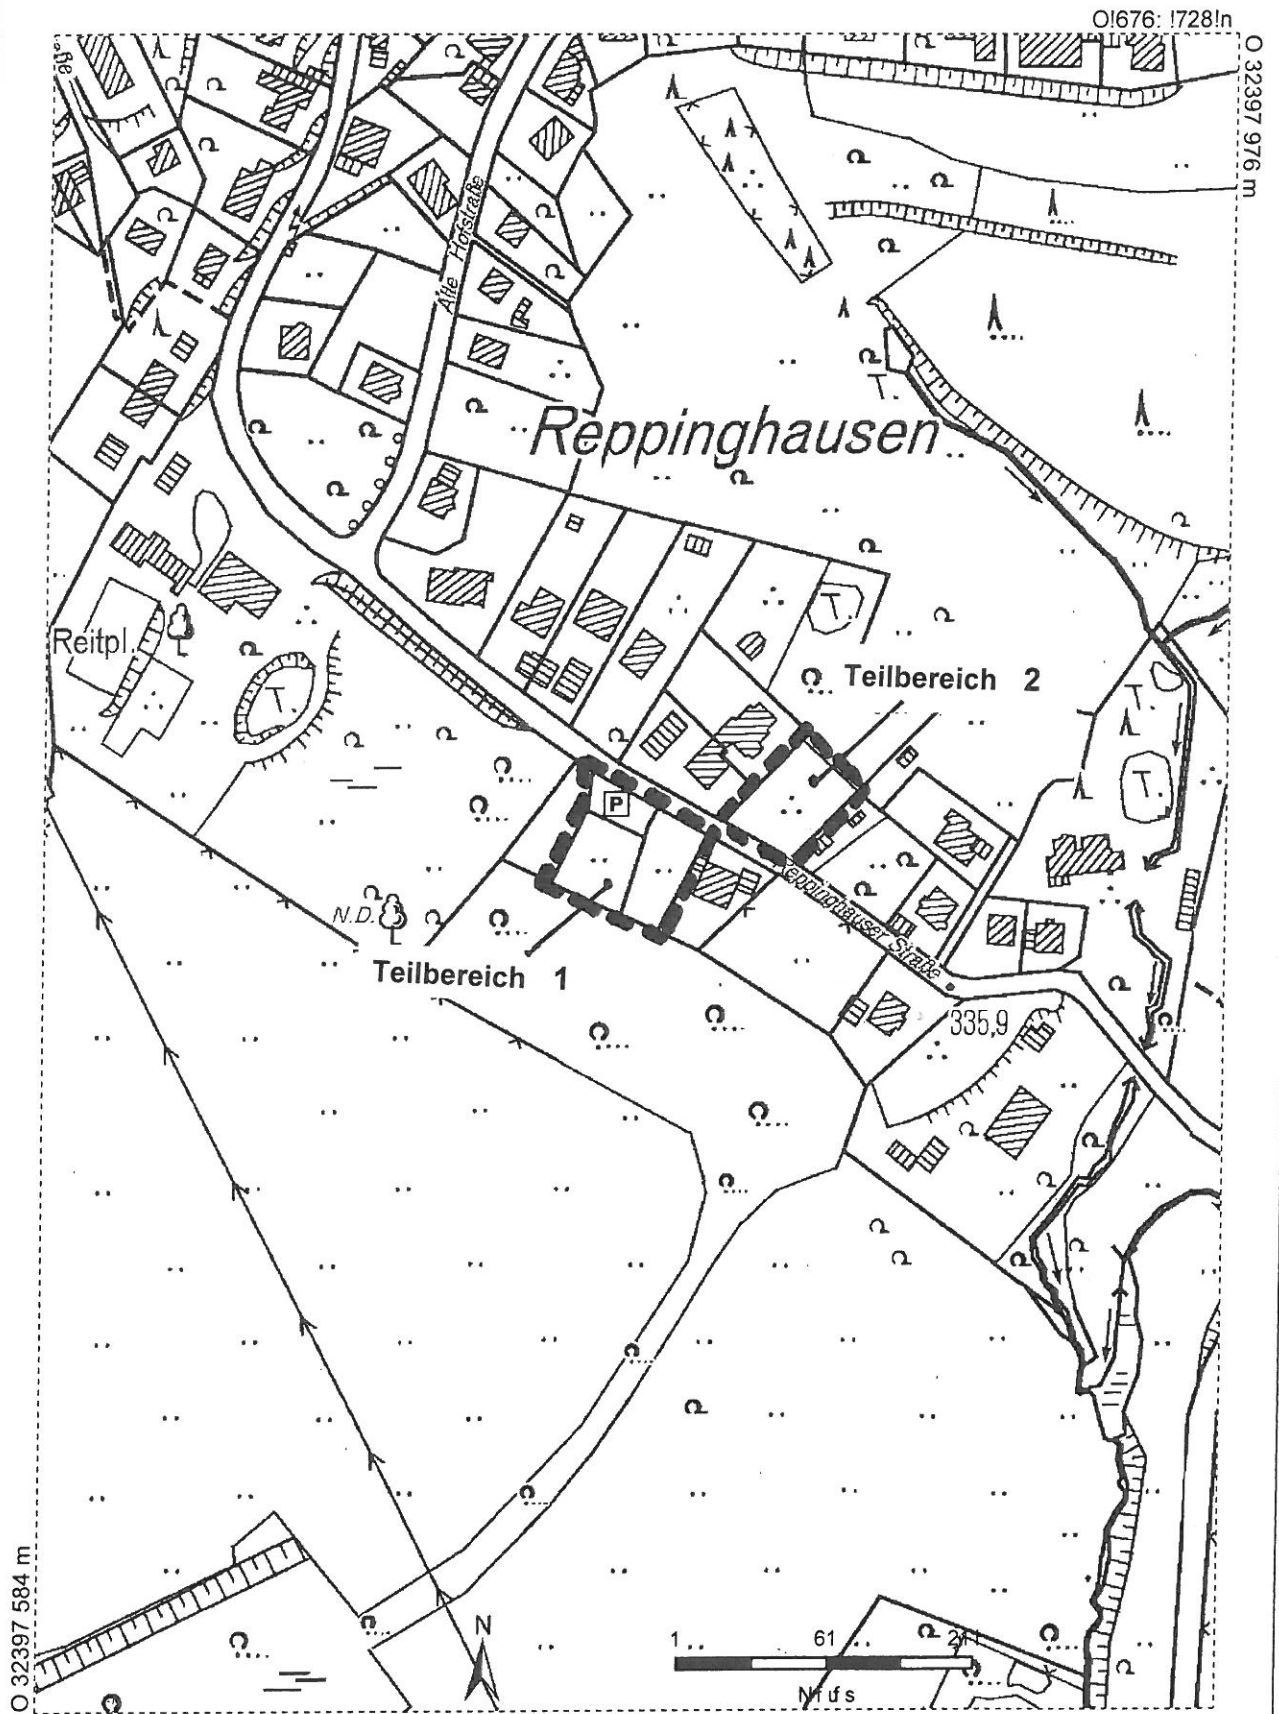

Gemeinde Marienheide

Bebauungsplan Nr. 65

„Marienheide - Reppinghauser Straße“

2. Änderung



Räumlicher Geltungsbereich

Übersichtsplan

M. 1: 2500

© Oberbergischer Kreis, Geoinformation und Liegenschaftskataster