

Antrag Teilbereich 1

Marienheide, 02.08.2012

51709 Marienheide

An die
Gemeinde Marienheide
Bauamt
Hauptstr.
51709 Marienheide




Sehr geehrte Damen und Herren,

wir bitten um Änderung des bestehenden Bebauungsplanes Nr. 65 –
Reppinghauser Straße nach dem beiliegenden Vorschlag.

Mit freundlichen Grüßen

TEILBEREICH 1
PLANUNG

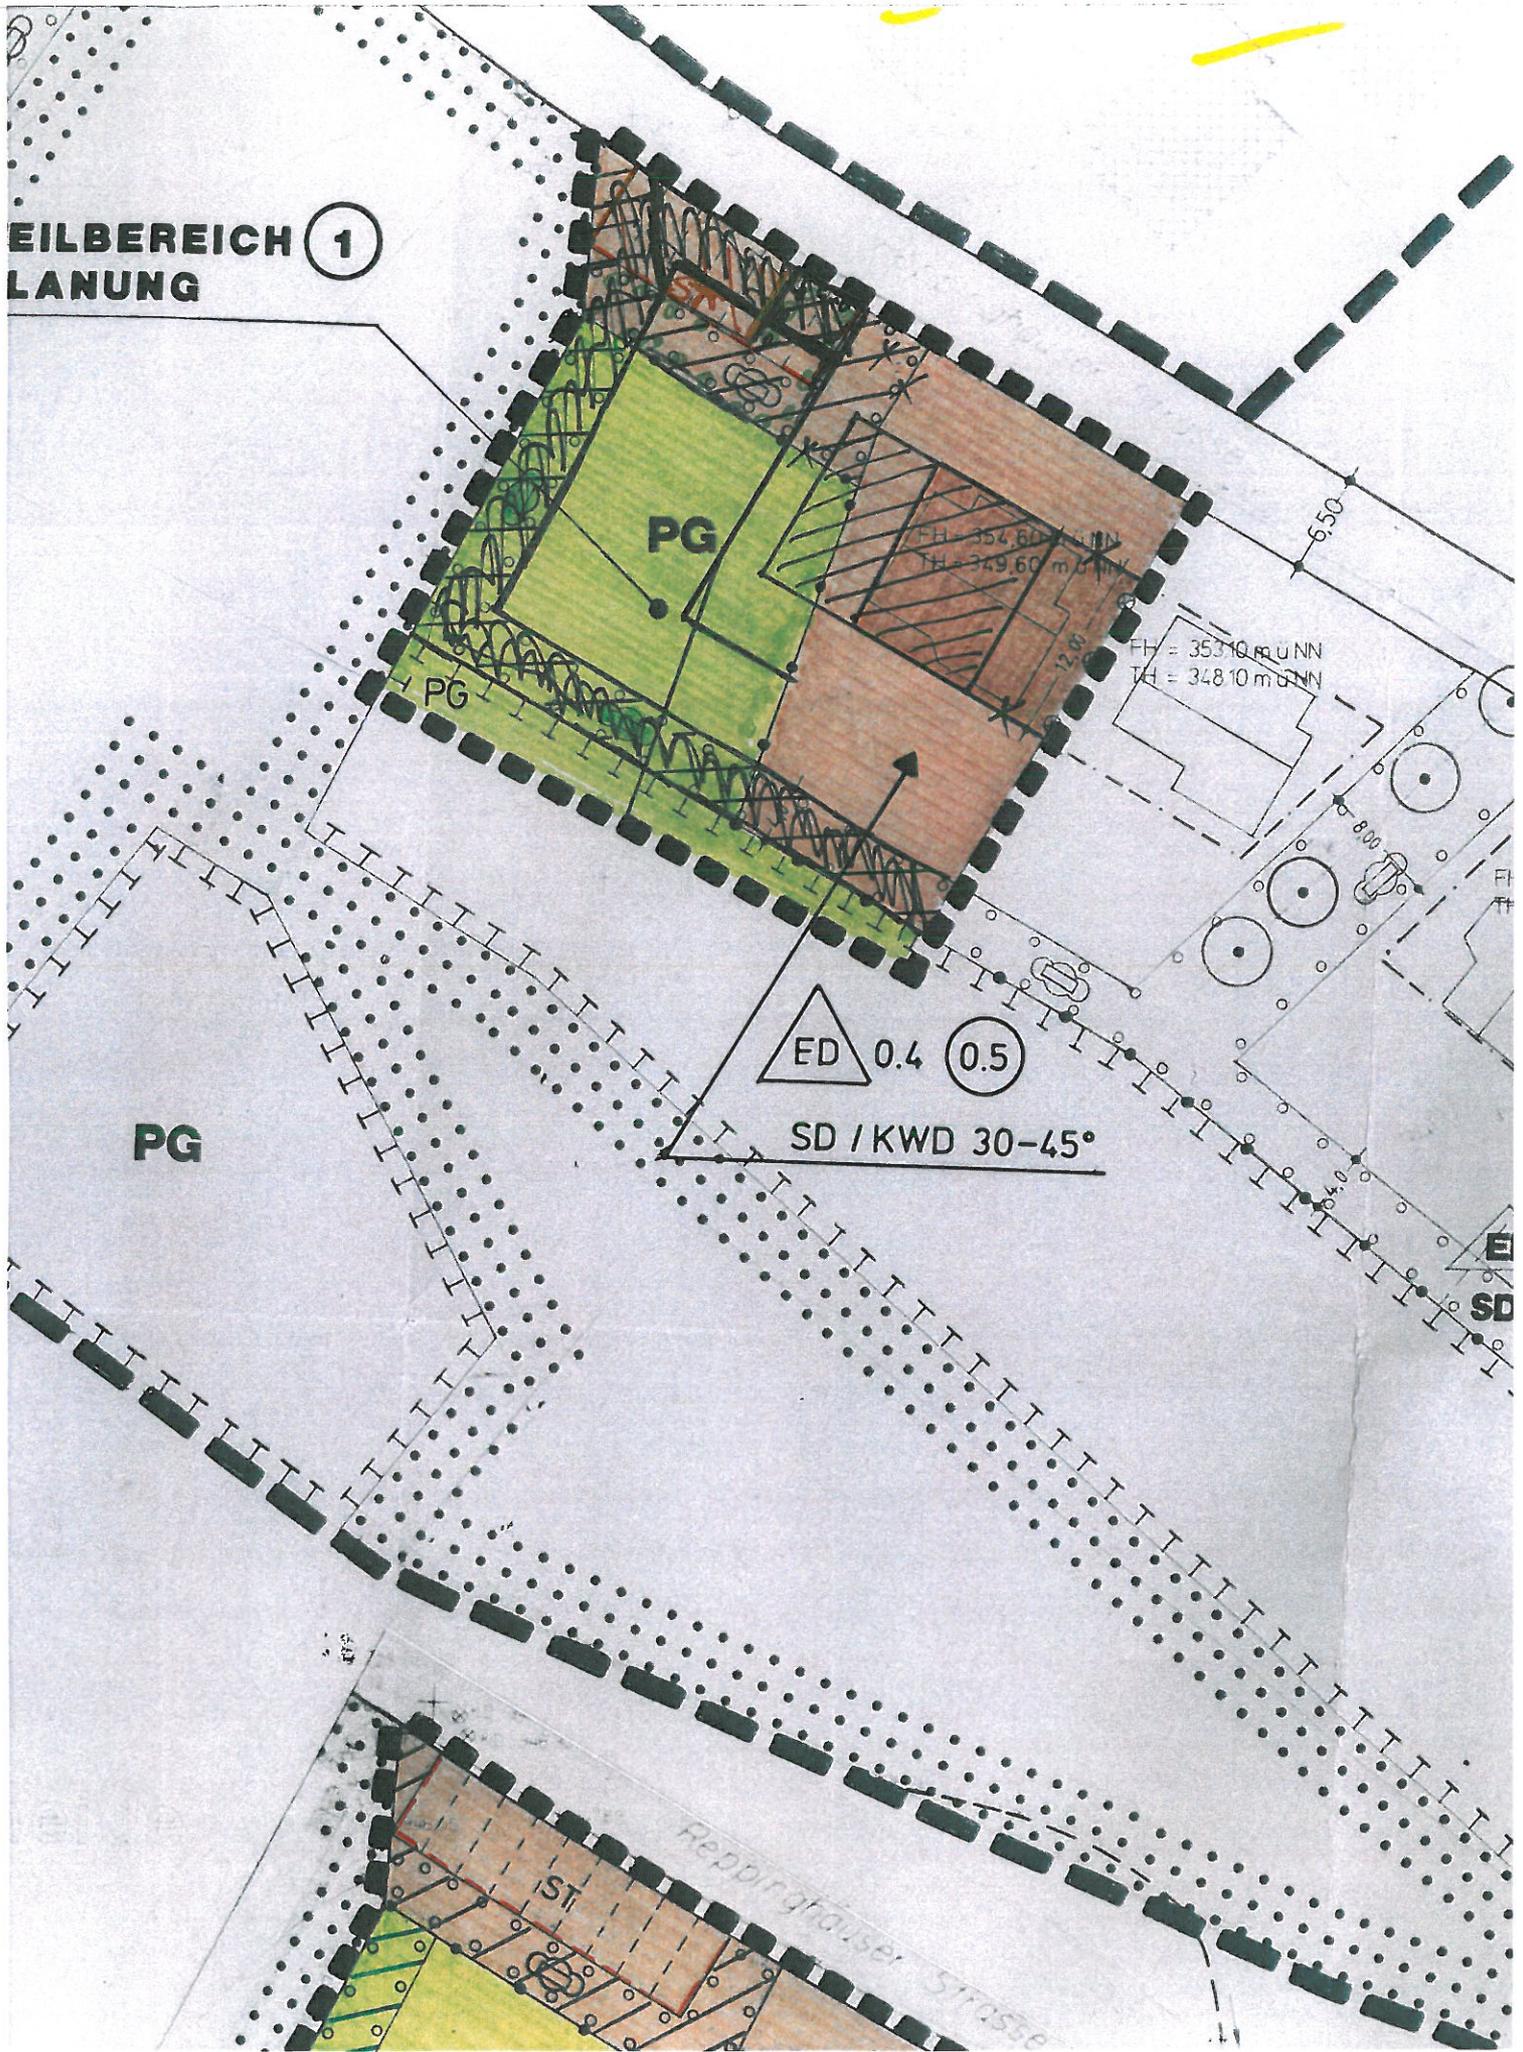

FH = 354.60 m ü NN
TH = 349.60 m ü NN

FH = 353.10 m ü NN
TH = 348.10 m ü NN

ED 0.4 (0.5)

SD / KWD 30-45°

PG

PG

PG

Reppingerhäuser Straße

ST