


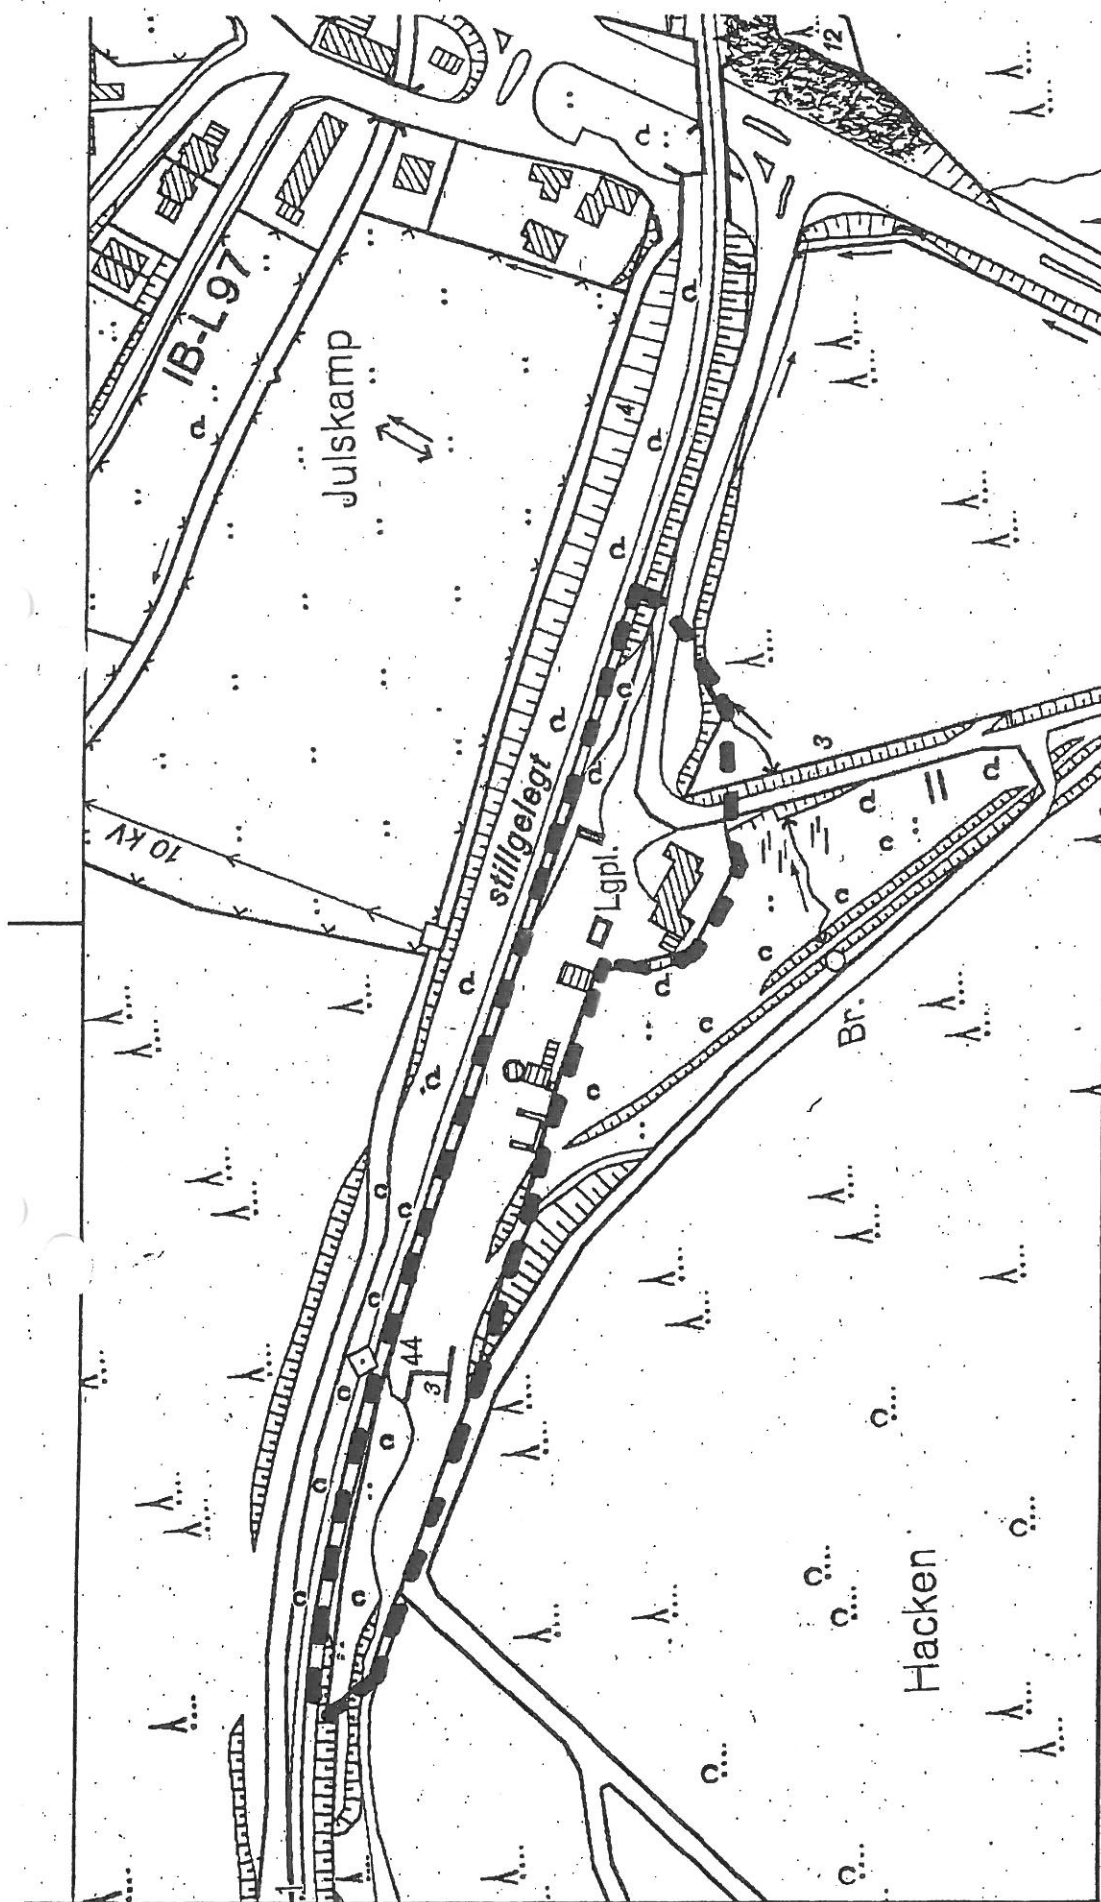

69. Änderung des Flächennutzungsplanes "Bahnhofsfläche Holzzipper"

Übersichtsplan

M. 1 : 2500

- Grenze des räumlichen Geltungsbereiches