


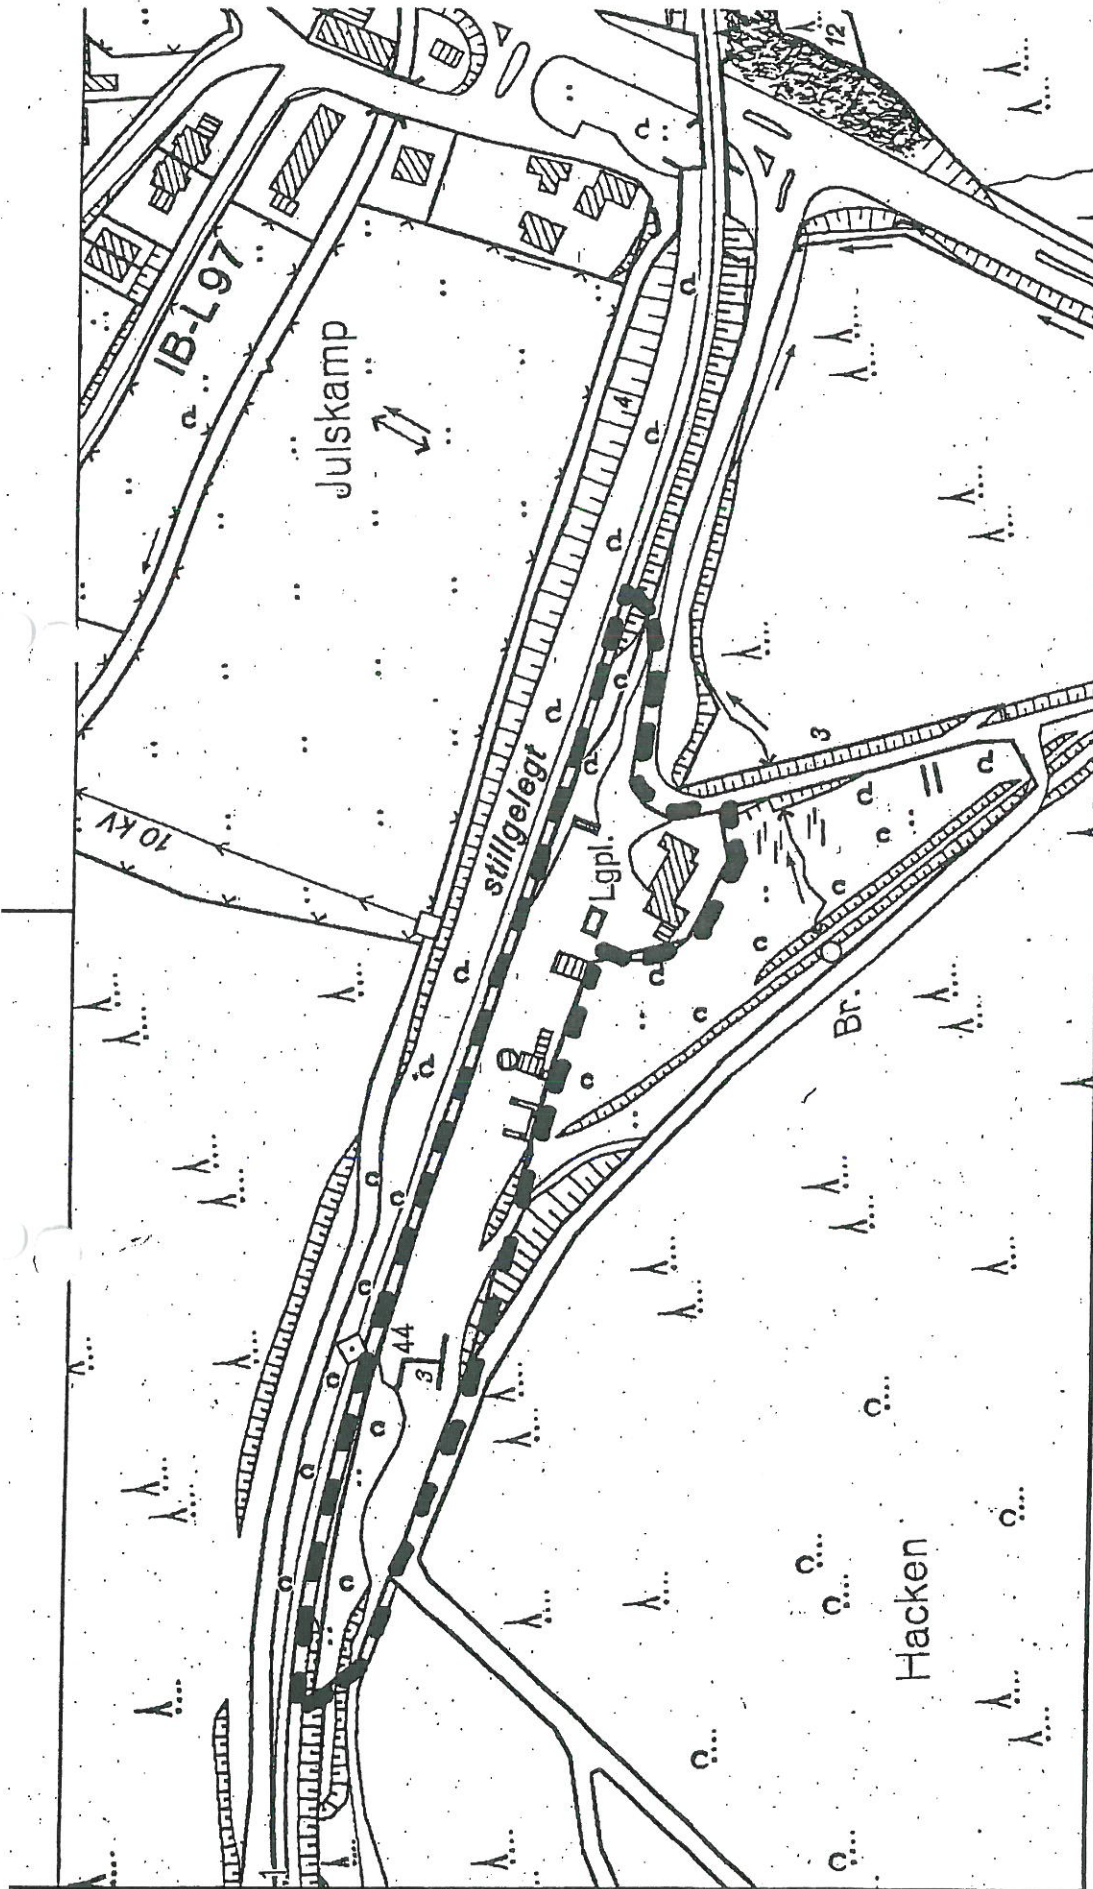

# **Bebauungsplan Nr. 82 N** **"Bahnfläche Holzzipper"**

Übersichtsplan M. 1 : 2500

- Grenze des räumlichen Geltungsbereiches