



Oberbergischer Kreis Katasteramt

Moltkestraße 42
51643 Gummersbach

Auszug aus dem Liegenschaftskataster

Flurkarte NRW 1 : 500

Flurstück: 26/2


Flur: 4

Gemarkung: Marienheide

Hauptstraße 2

Flurbereinigungsgebiet

Erstellt: 08.02.2012

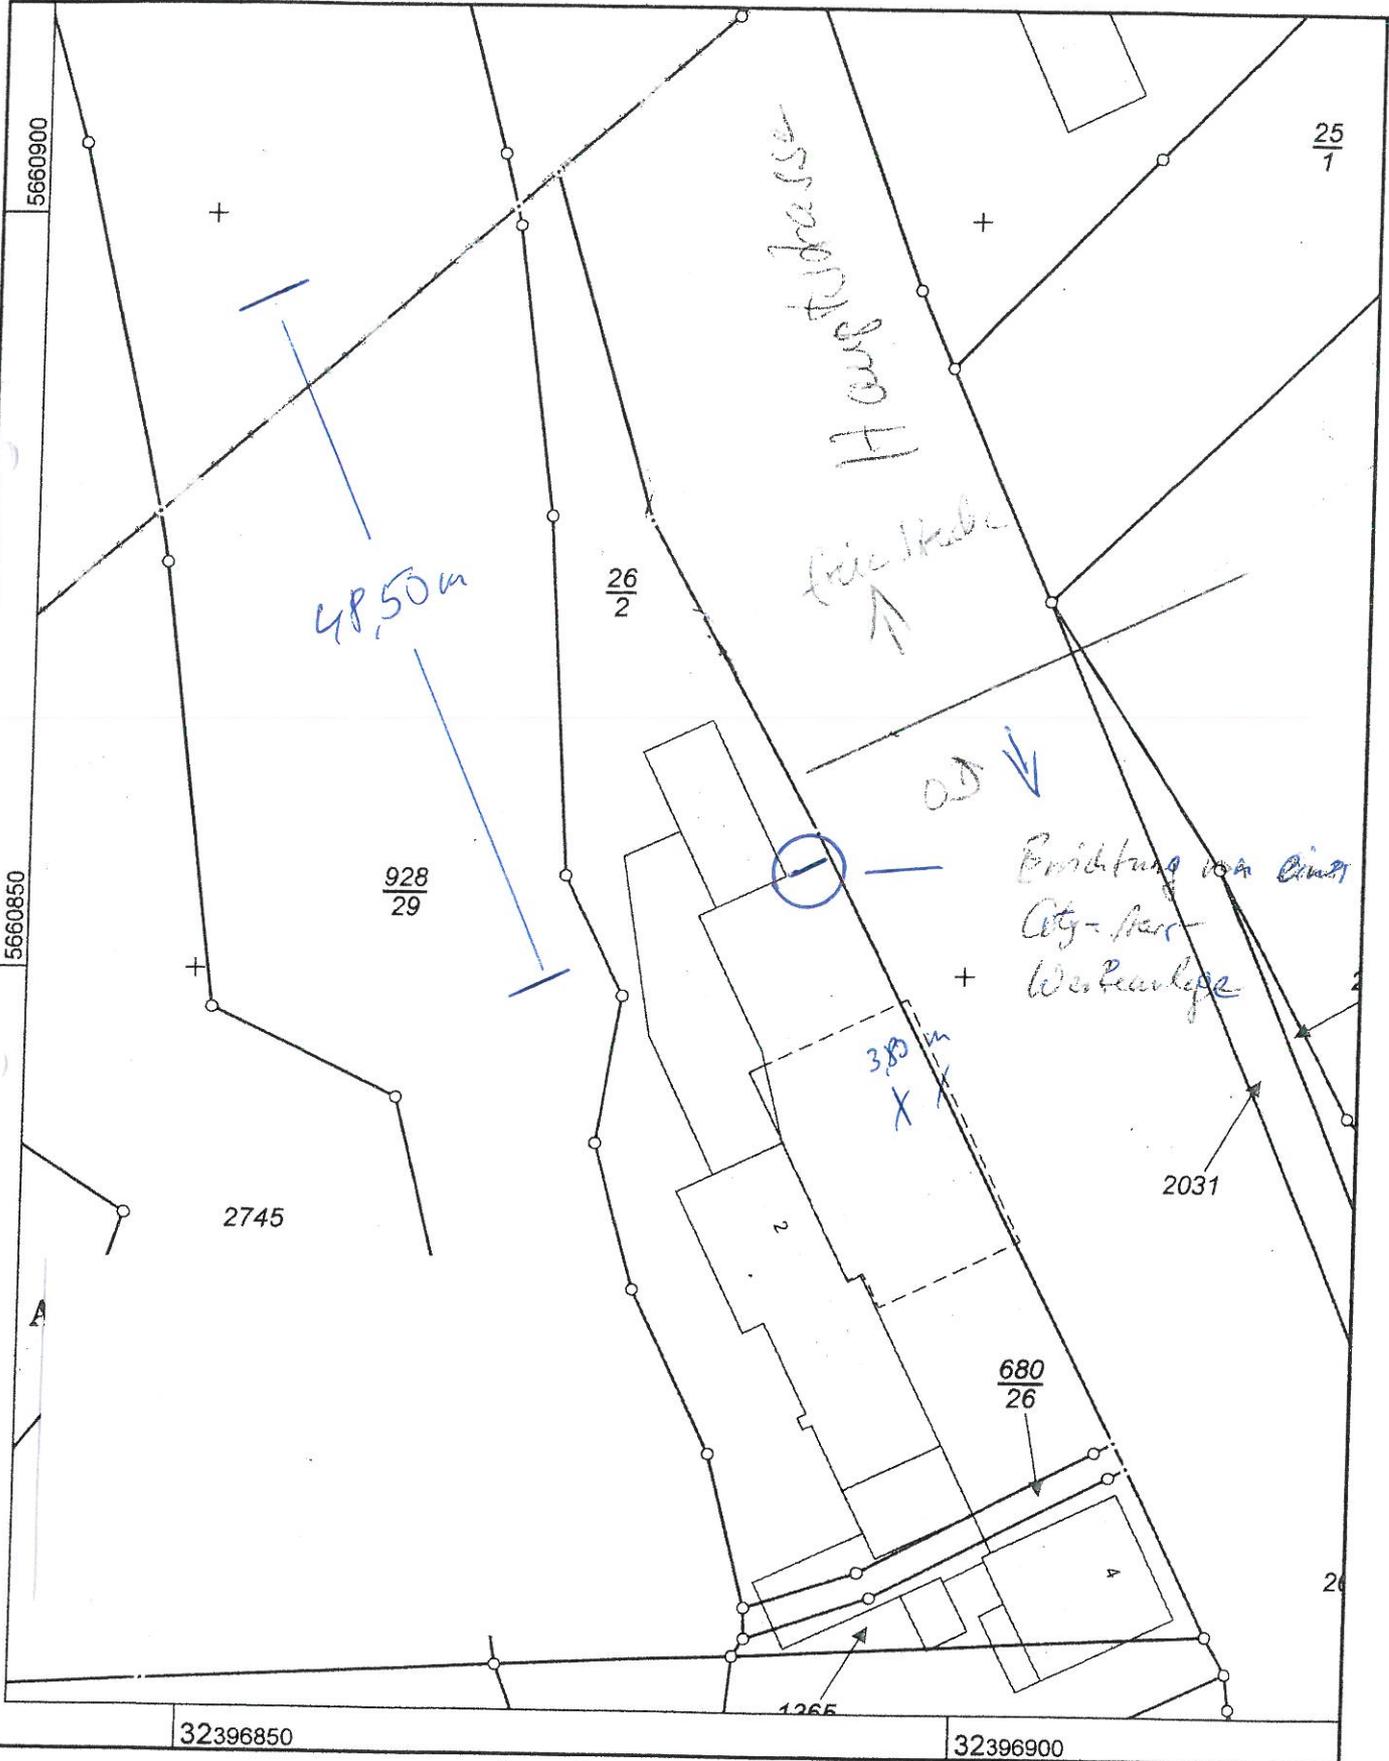

Maßstab 1:500

5 10 15 20 25 Meter

© Oberbergischer Kreis