

2. Bd. Re. 12. 11. 12

Remscheid, den 31.10.2012

Gemeinde Marienheide
z.Hd. Herrn Hombitzer
Rathaus
Hauptstr. 20
51709 Marienheide



[REDACTED]
Erweiterung Küche und Büros
Antrag auf Änderung des Bebauungsplanes Nr. 48

Sehr geehrter Herr Hombitzer,

in der Anlage erhalten Sie Unterlagen (Grundrisse EG + OG, Lageplan, Ausschnitt B-Plan) als
formlosen Antrag auf Änderung des Bebauungsplanes Nr. 48, wie mit Ihnen besprochen.

[REDACTED] plant eine geringfügige Erweiterung im Küchen- und Bürobereich.

Dieser Antrag wird von [REDACTED] mit unterschrieben.

Bei Fragen oder falls weitere Unterlagen benötigt werden, bitten wir um Ihren Anruf oder kurze
Mitteilung, auch per E-Mail.

Mit freundlichem Gruß

MENNENÖH + RÖHRIG Bauplanung GmbH
Reinshagener Str. 74 42857 Remscheid
Telefon 02191-73031 Fax 02191-73038

Anlagen

Kopie an
[REDACTED]

Lageplan zum Bauantrag

Gemeinde/Stadt: Marienheide
 Gemarkung: Marienheide
 Flur: 35 Flurstück: 3254
 Eigentümer: [Redacted]
 Grundbuchband: Blatt: 04809

Maßstab 1: 250
 Bauvorhaben: Aufstockung für Büros
 Ortslage: Marienheide
 Fläche(Gesamtfll.): 3077 m²
 Bauherr: [Redacted]

Ausgefertigt auf Grund amtlicher Unterlagen
 und eigener örtlicher Aufnahmen.
 Wiehl, den 14.04.2008


Unterschrift des Bauherrn

MENNENÖH + RÖHRIG Bauplanung GmbH
 Reinshagener Str. 7a 42857 Remscheid
 Telefon 02191-73039 Fax 02191-73038

Unterschrift des Planers

Dipl.-Ing. M. Baum
 Öffentlich. Verm.-Ing.

GeschBuch Nr.: 2008-029

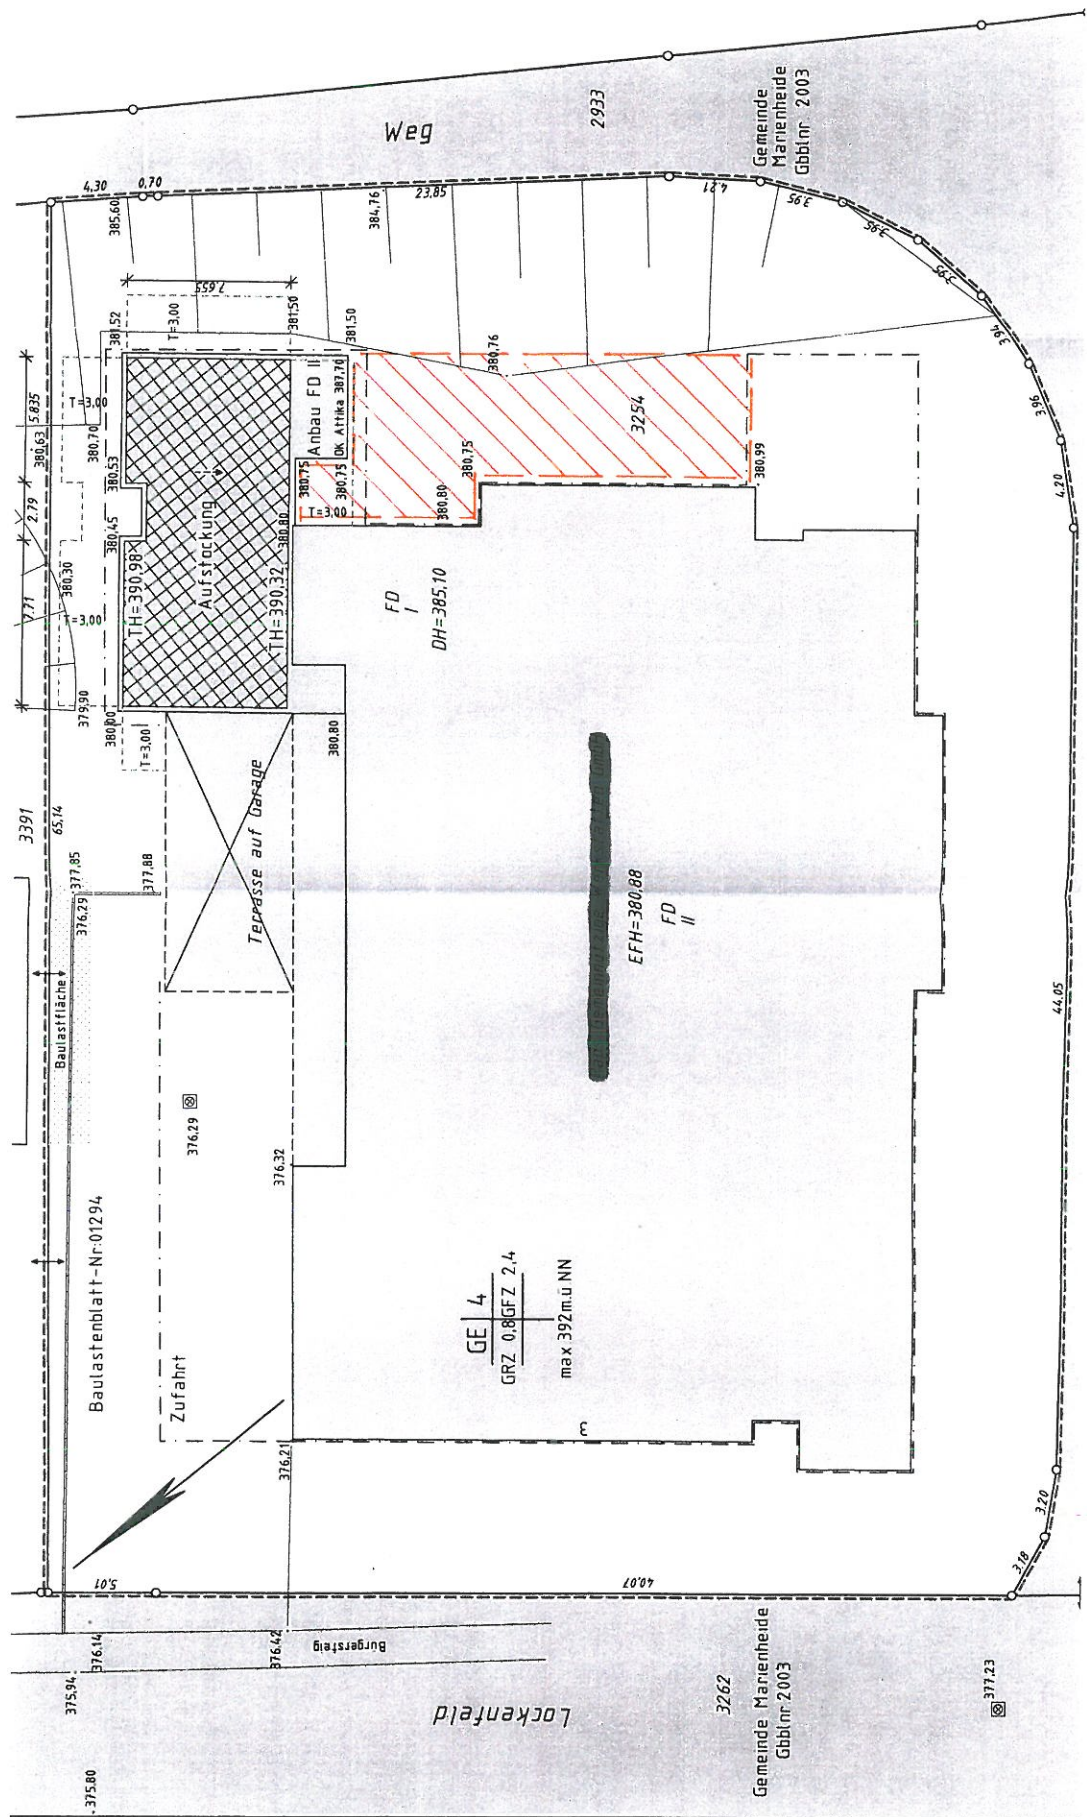

PLANUNG

Geh., Fahr- und Leitung
zugunsten eines Versorg

Geh., Fahr- und
zugunsten eines V

Ferngasleitung Ruhrgas AG

Strasse

LOCKENFELD

Strasse

GE 4
GRZ 0,8
GFZ 2,4
max 392 mUNN

GE 4
GRZ 0,8
GFZ 2,4
max 392 mUNN

GE 4

